



ТОВАРИСТВО З ОБМЕЖЕНОЮ ВІДПОВІДАЛЬНІСТЮ

«БУДГРУПП»

код ЄДРПОУ 42393957 тел.+38(067)123-72-77; +38(063)738-72-77; e-mail: budgroup8841@ukr.net



(найменування суб'єкта господарювання, код за ЄДРПОУ, контактна інформація (телефон, e-mail))

Інвентаризаційна справа № 131000003856

ТЕХНІЧНИЙ ПАСПОРТ

на будинок квартирної типу (гуртожиток)

вулиця (провулок, площа) Клочківська № 202

місто (селище, село) Харків

район Шевченківський

область Харківська

Замовник технічної інвентаризації або уповноважена ним особа (прізвище, ім'я, по батькові фізичної особи або найменування юридичної особи)	Розмір частки власності (на вимогу)
Харківський торговельно-економічний інститут Київського національного торговельно-економічного університету	

Паспорт виготовлено за станом на

« 15 » липня 2020 року

Перевірив Заховасв І.В.

(підпис)

Директор ТОВ «БУДГРУПП»


Бандюк О.В.

(підпис)

Виконано відповідно кваліфікаційного сертифікату АЕ №005354

Виконав Заховасв І.В.

(підпис)

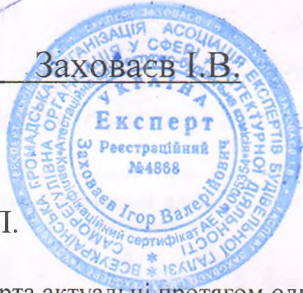

М.П.

Он-лайн перевірка
дійсності документа



budgroup.com.ua


Примітка. Дані технічного паспорта актуальні протягом одного року з дати проведення технічної інвентаризації.



СХЕМА РОЗТАШУВАННЯ БУДИНКУ (ГУРТОЖИТКУ)

вулиця (провулок, площа) Клочківська № 202
 місто (селище, село) Харків
 район Шевченківський
 область Харківська


Масштаб 1:100

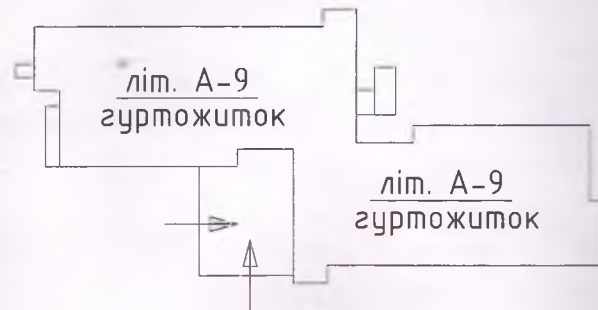



вул. Клочківська


ЕКСПЛІКАЦІЯ до схеми розташування будинку (гуртожитку)


Літера або номер за планом	Назва будівлі та споруди	Площа земельної ділянки (м ²)					Примітка
		загальна площа	усього під забудовою	під основною будівлею	під господарськими спорудами та будівлями і спорудами	під двором	
1	2	3	4	5	6	7	8
A-9	гуртожиток						

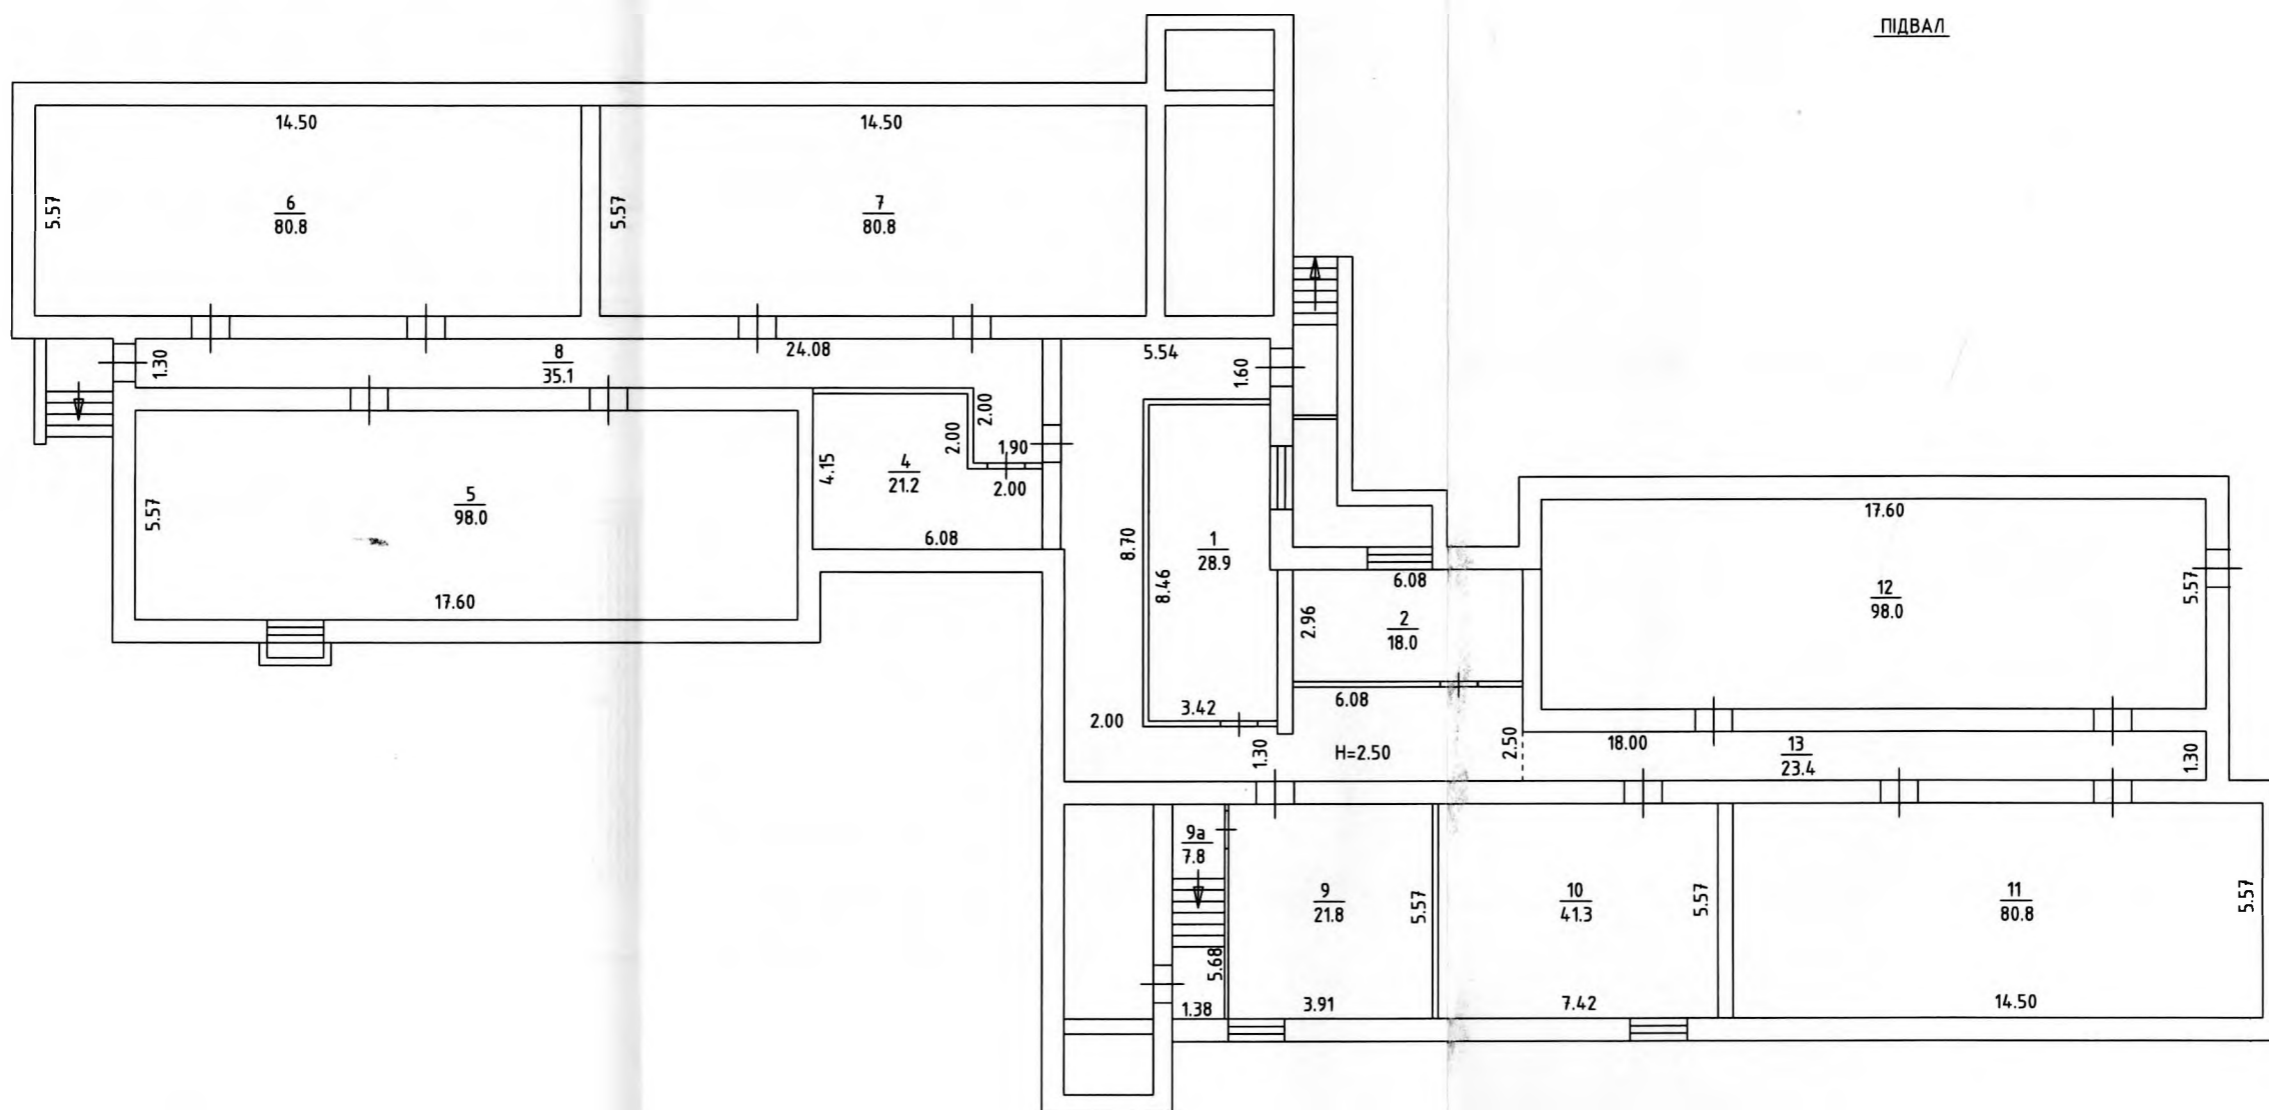

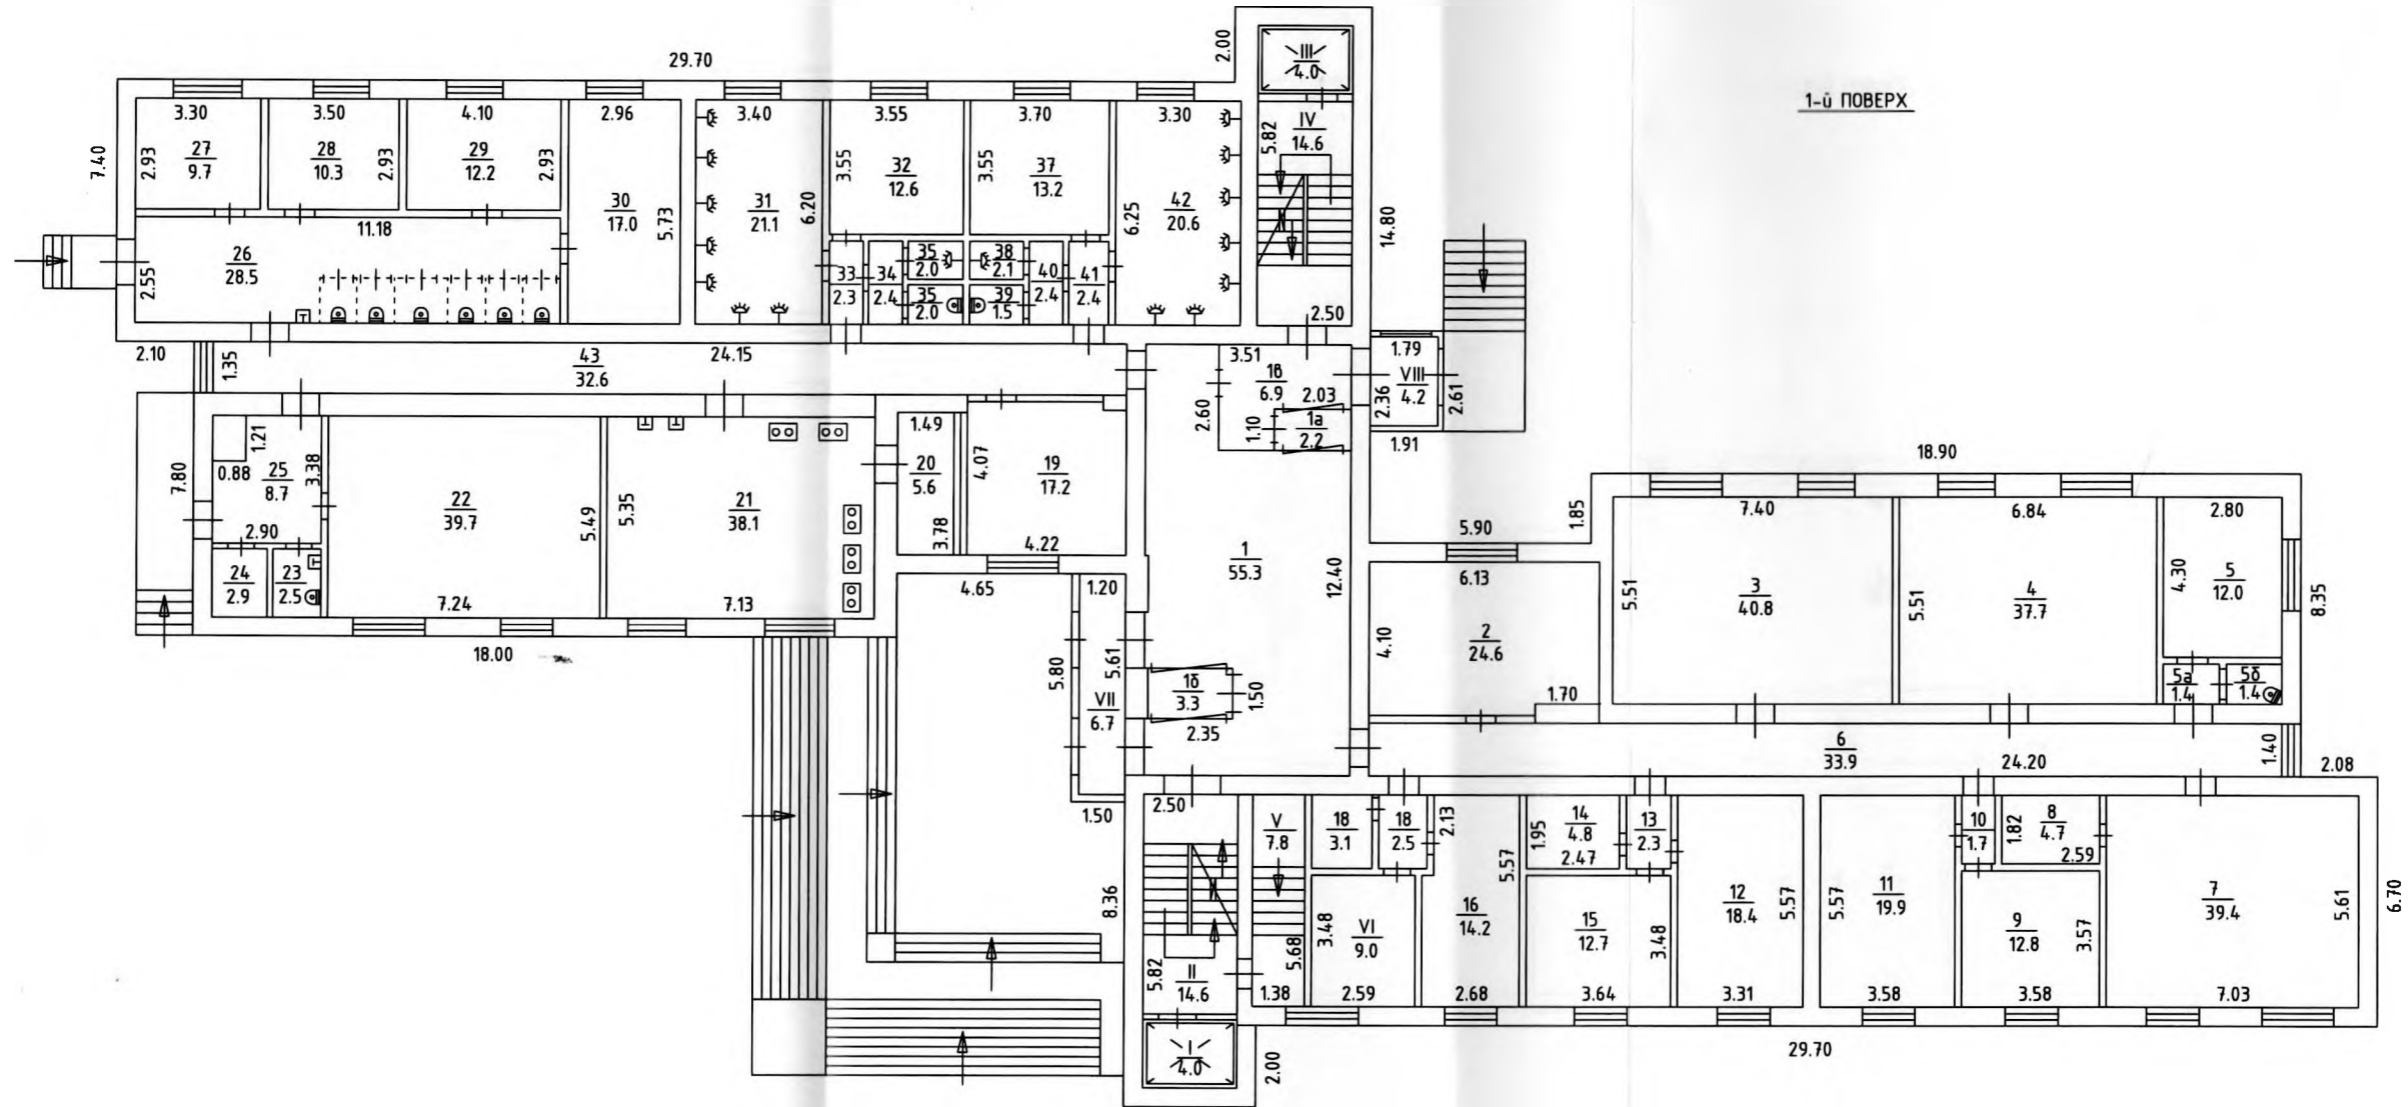


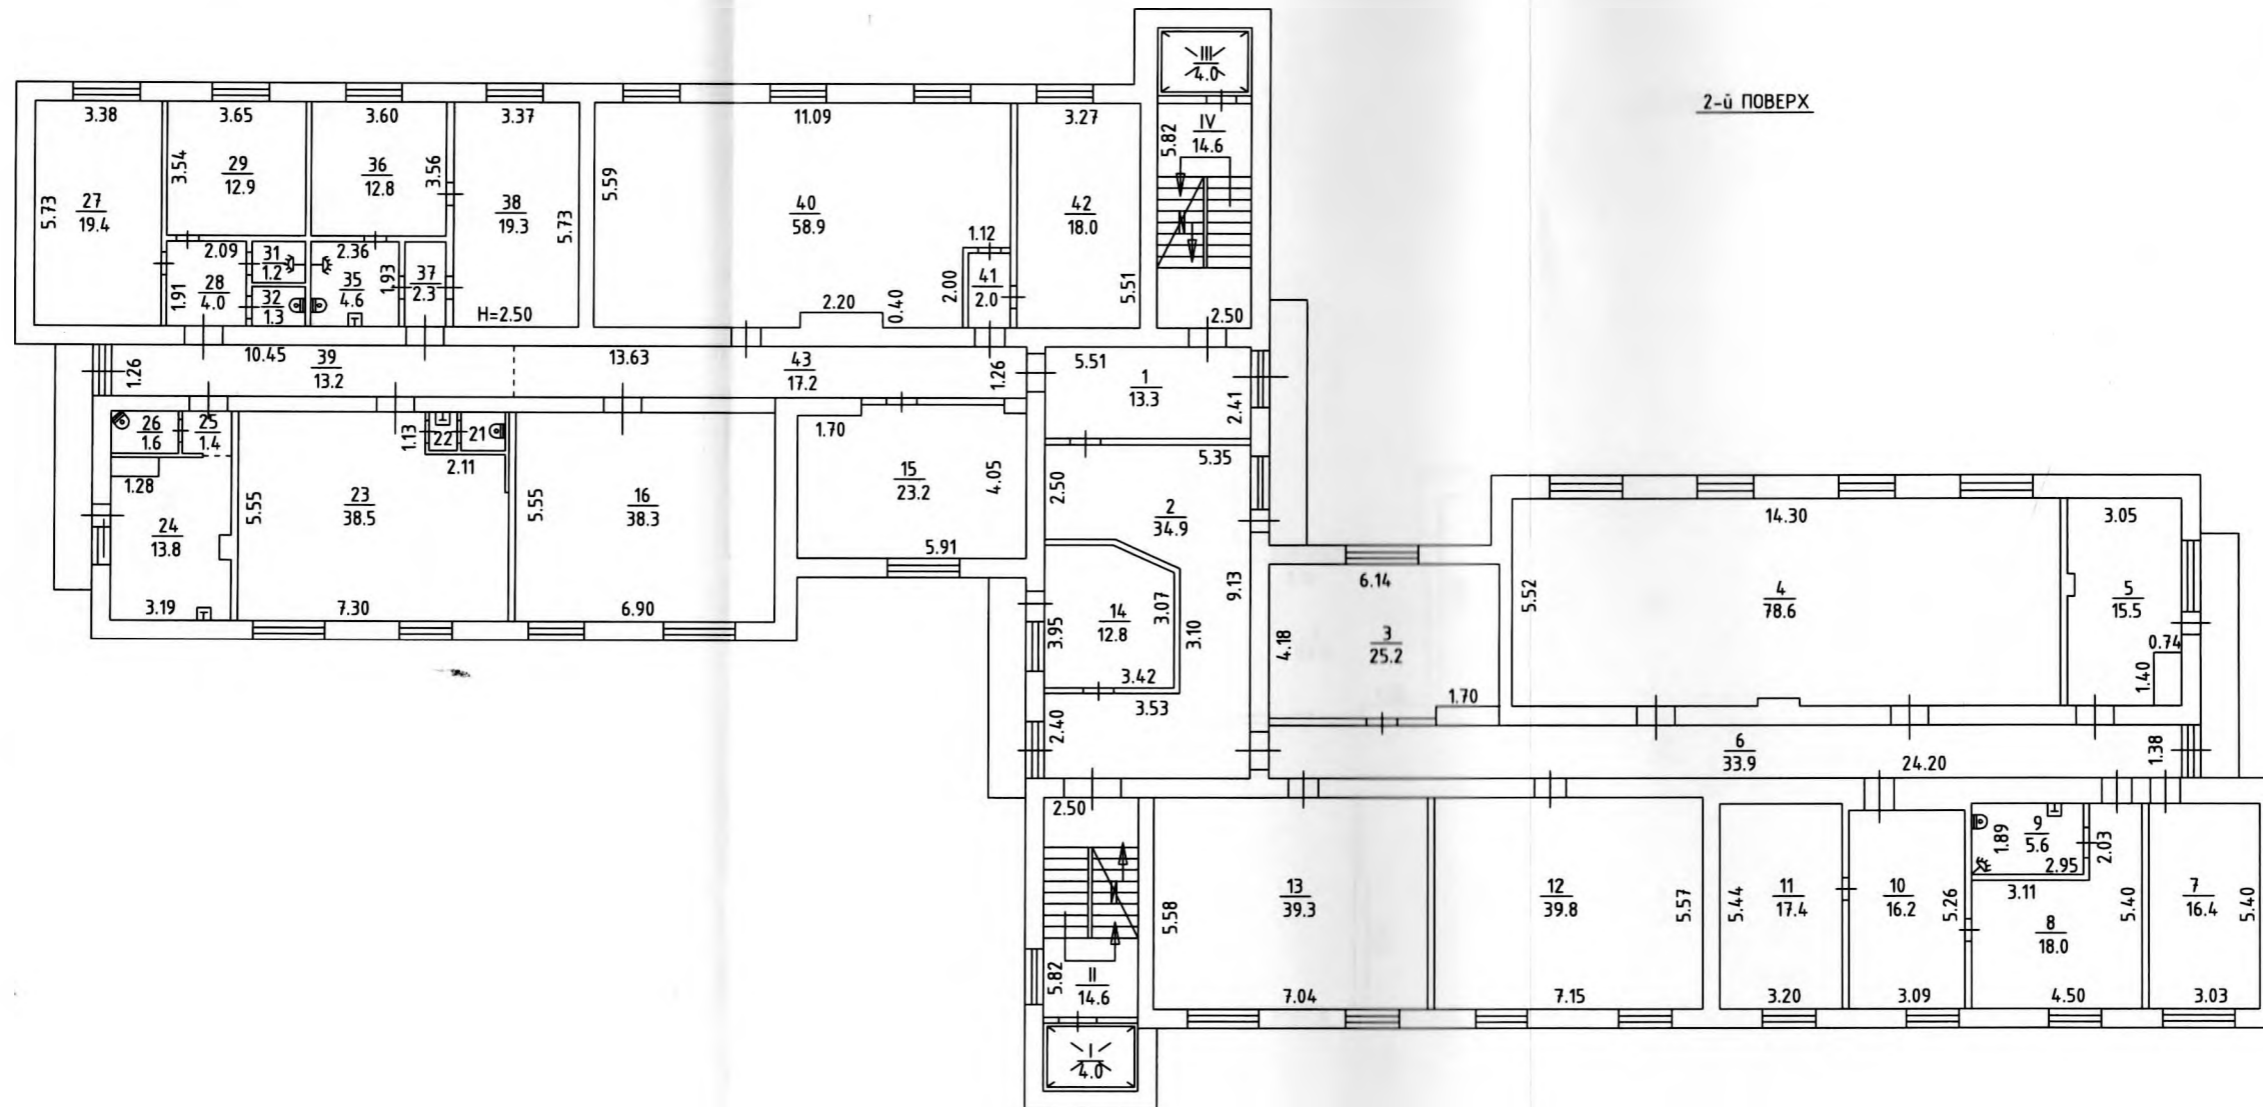


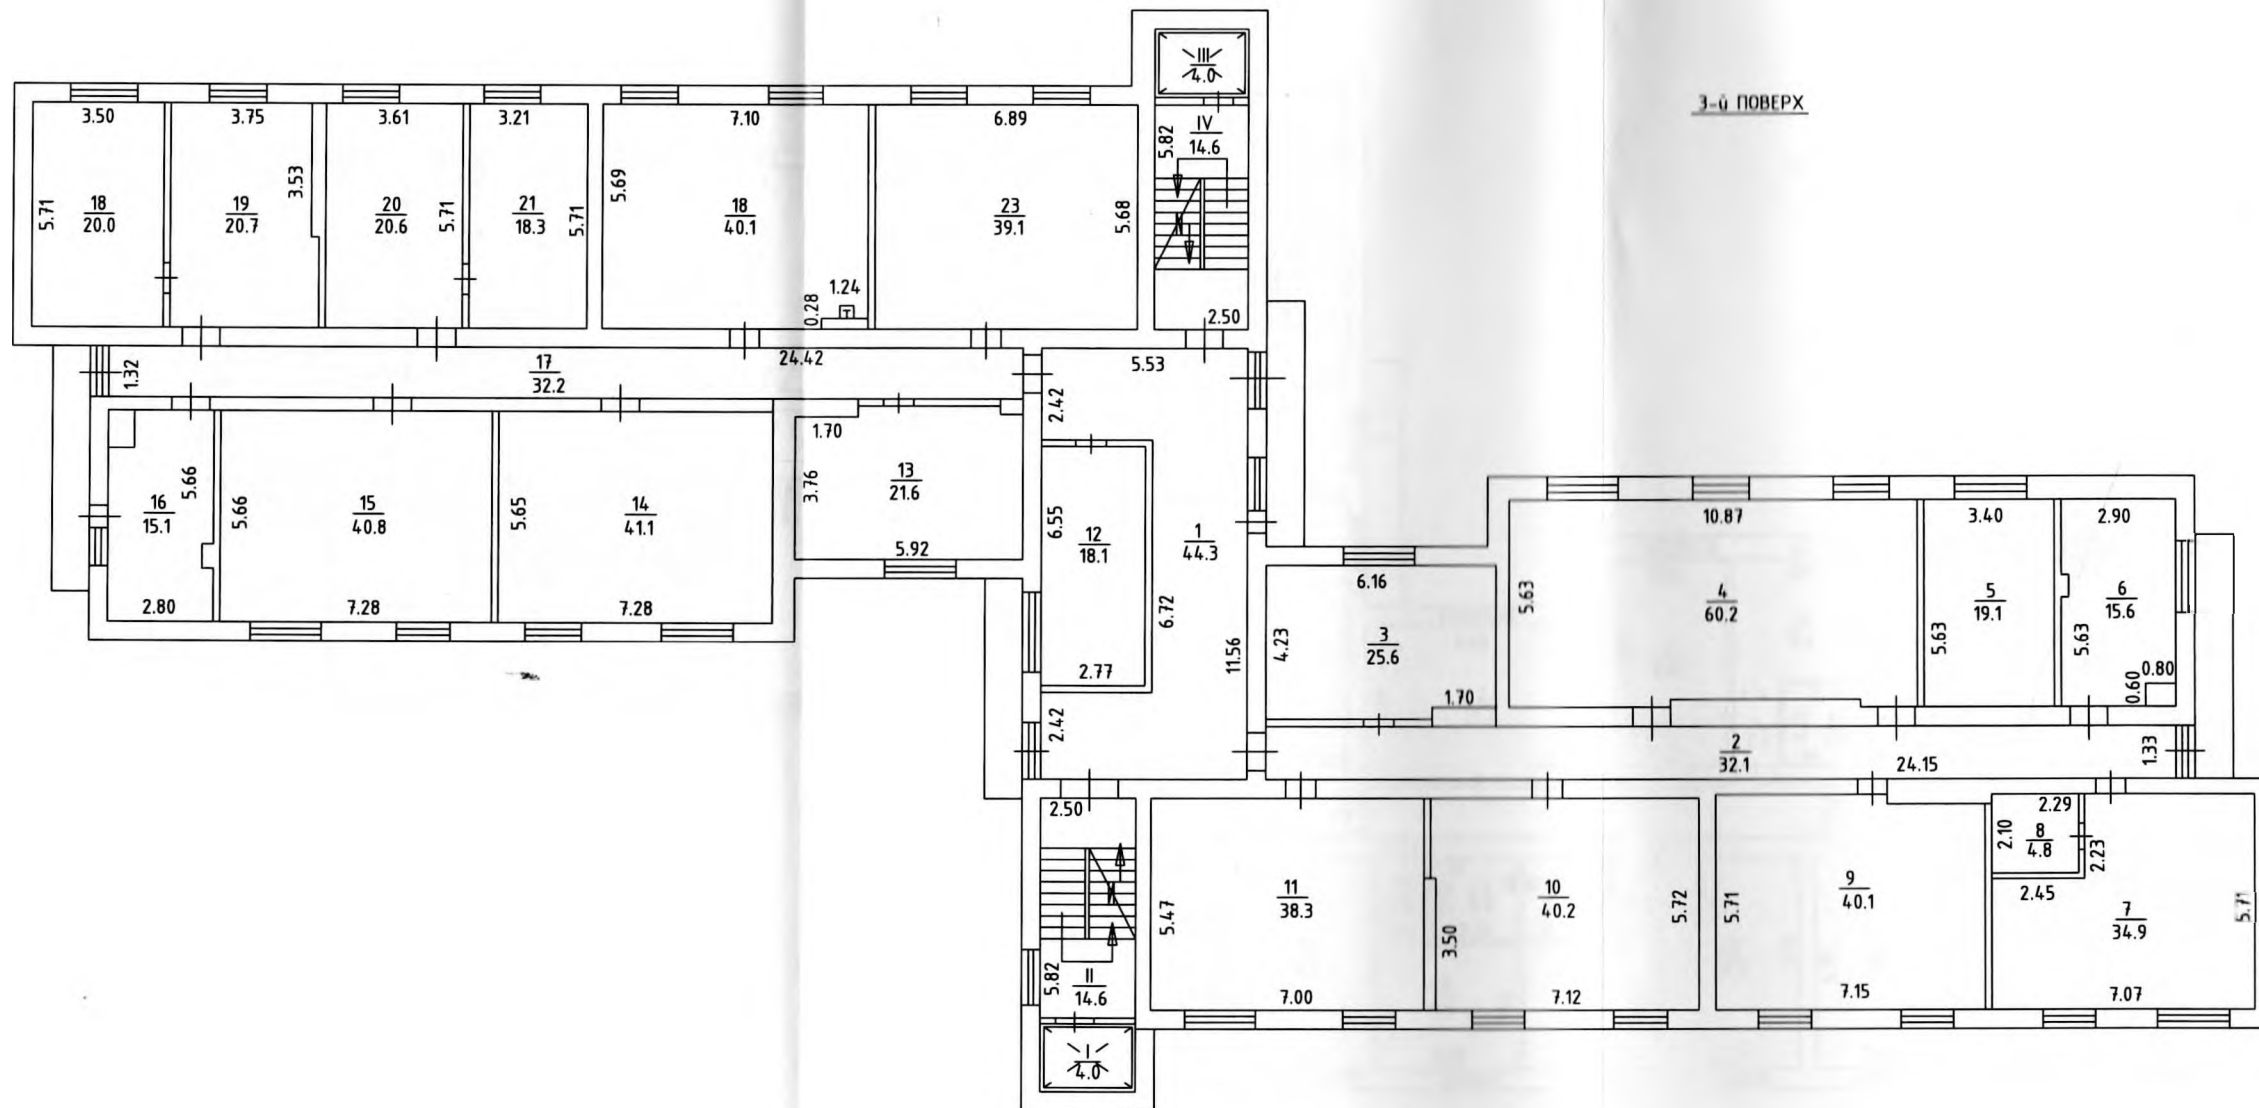

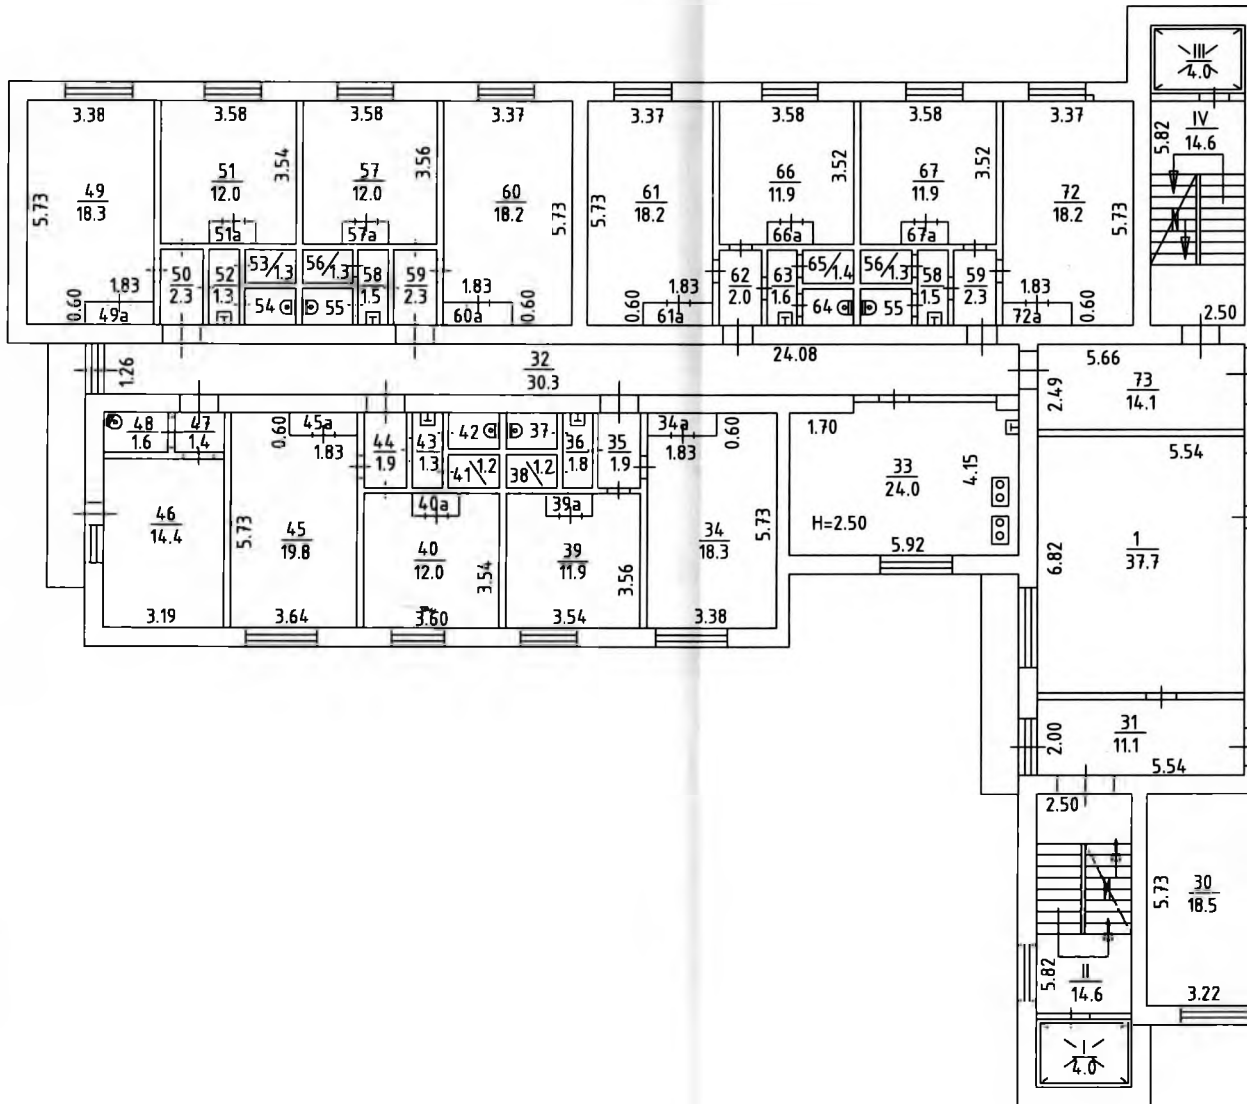


4-й ПОВЕРХ

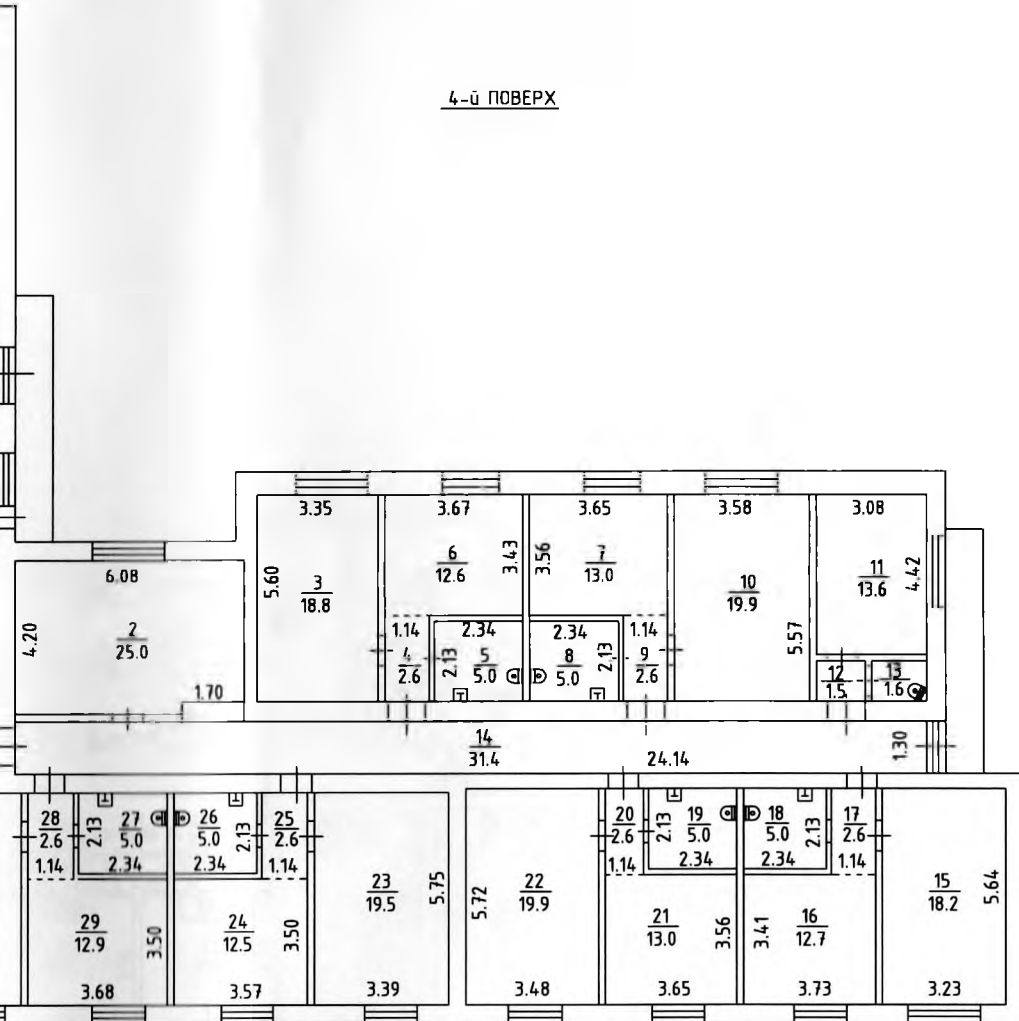


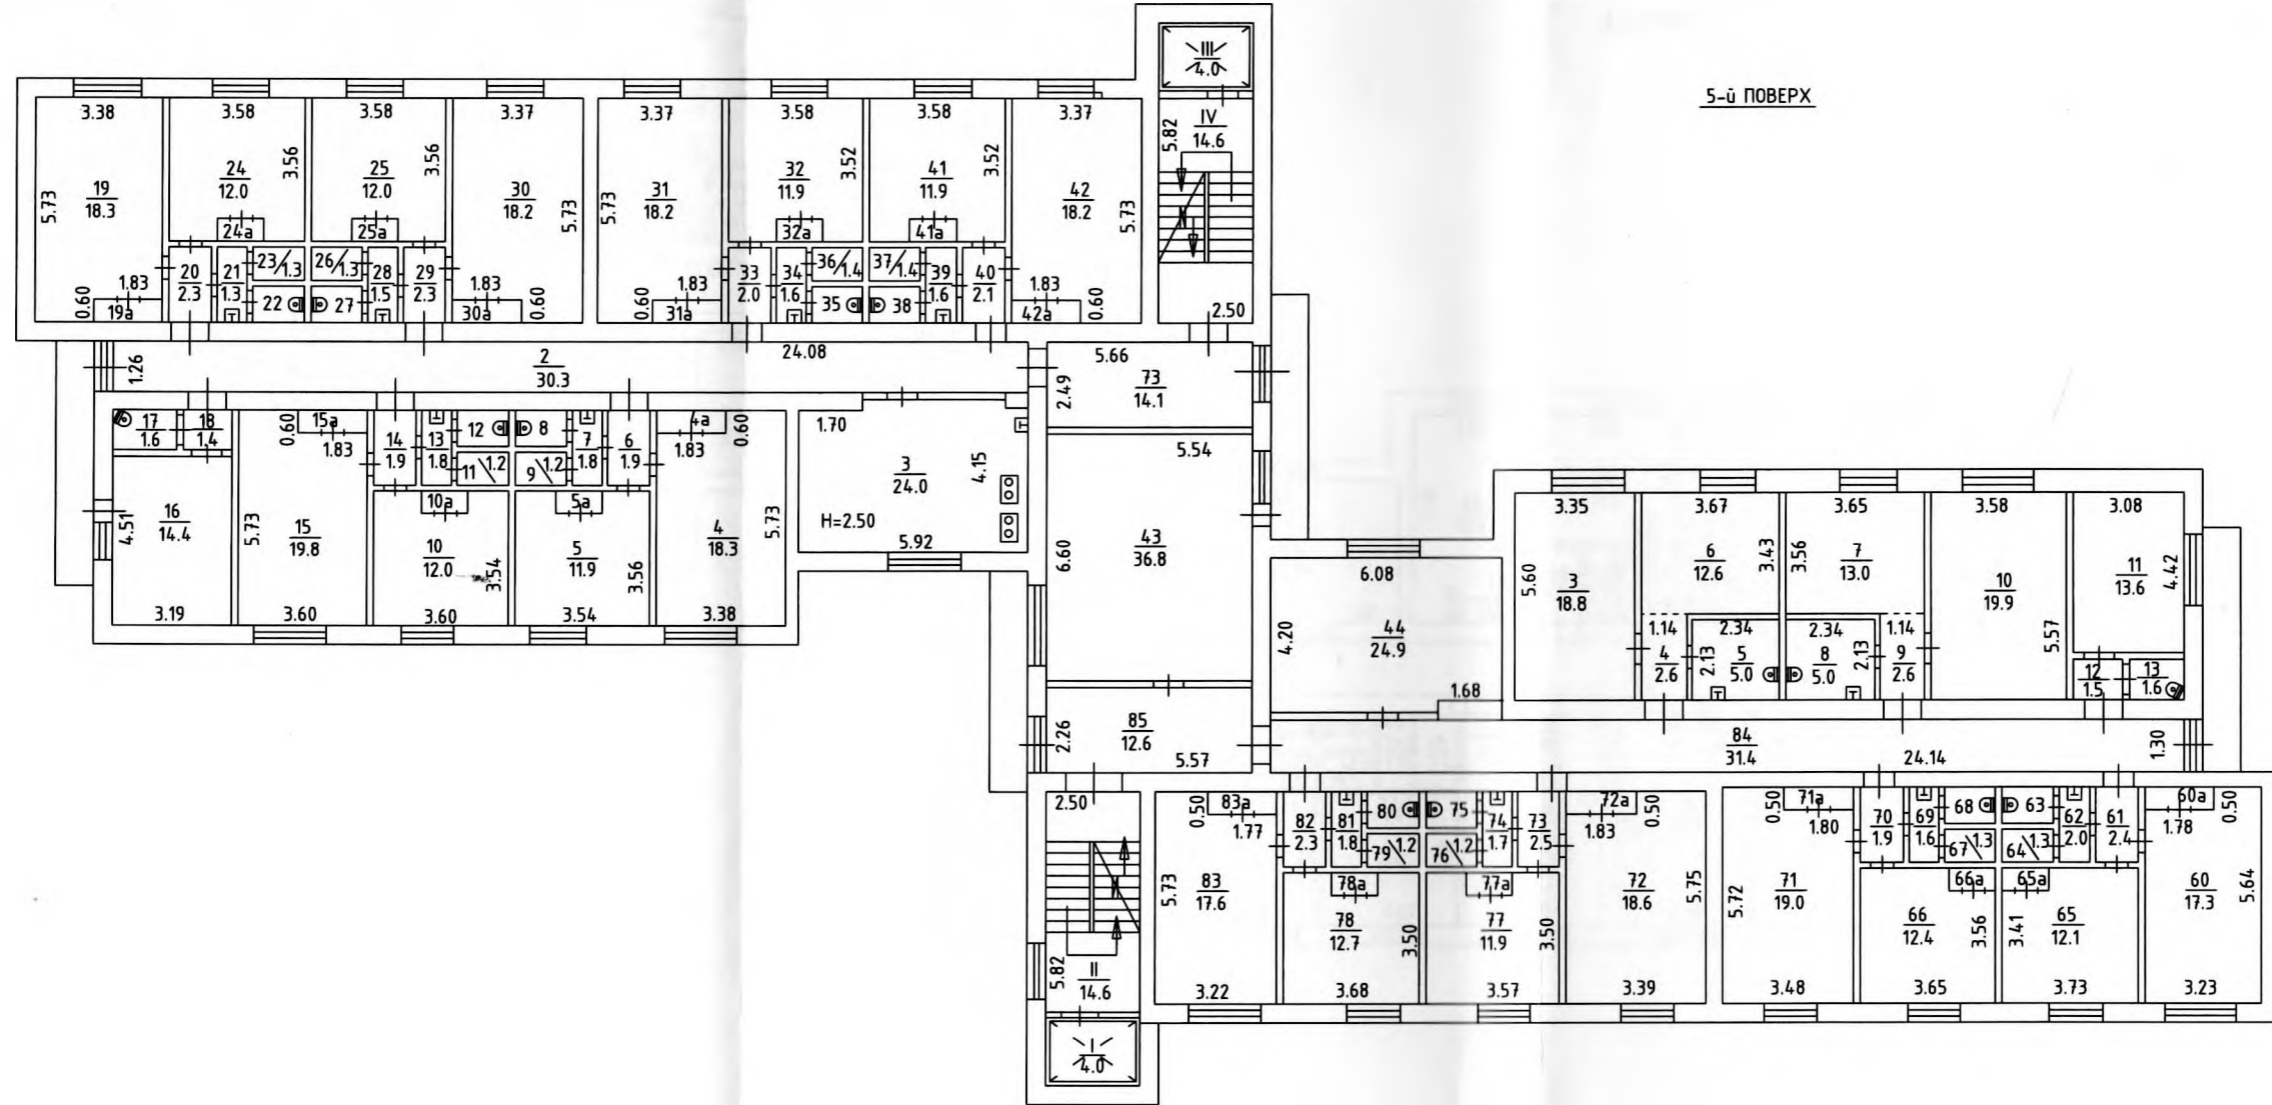



5-й ПОВЕРХ

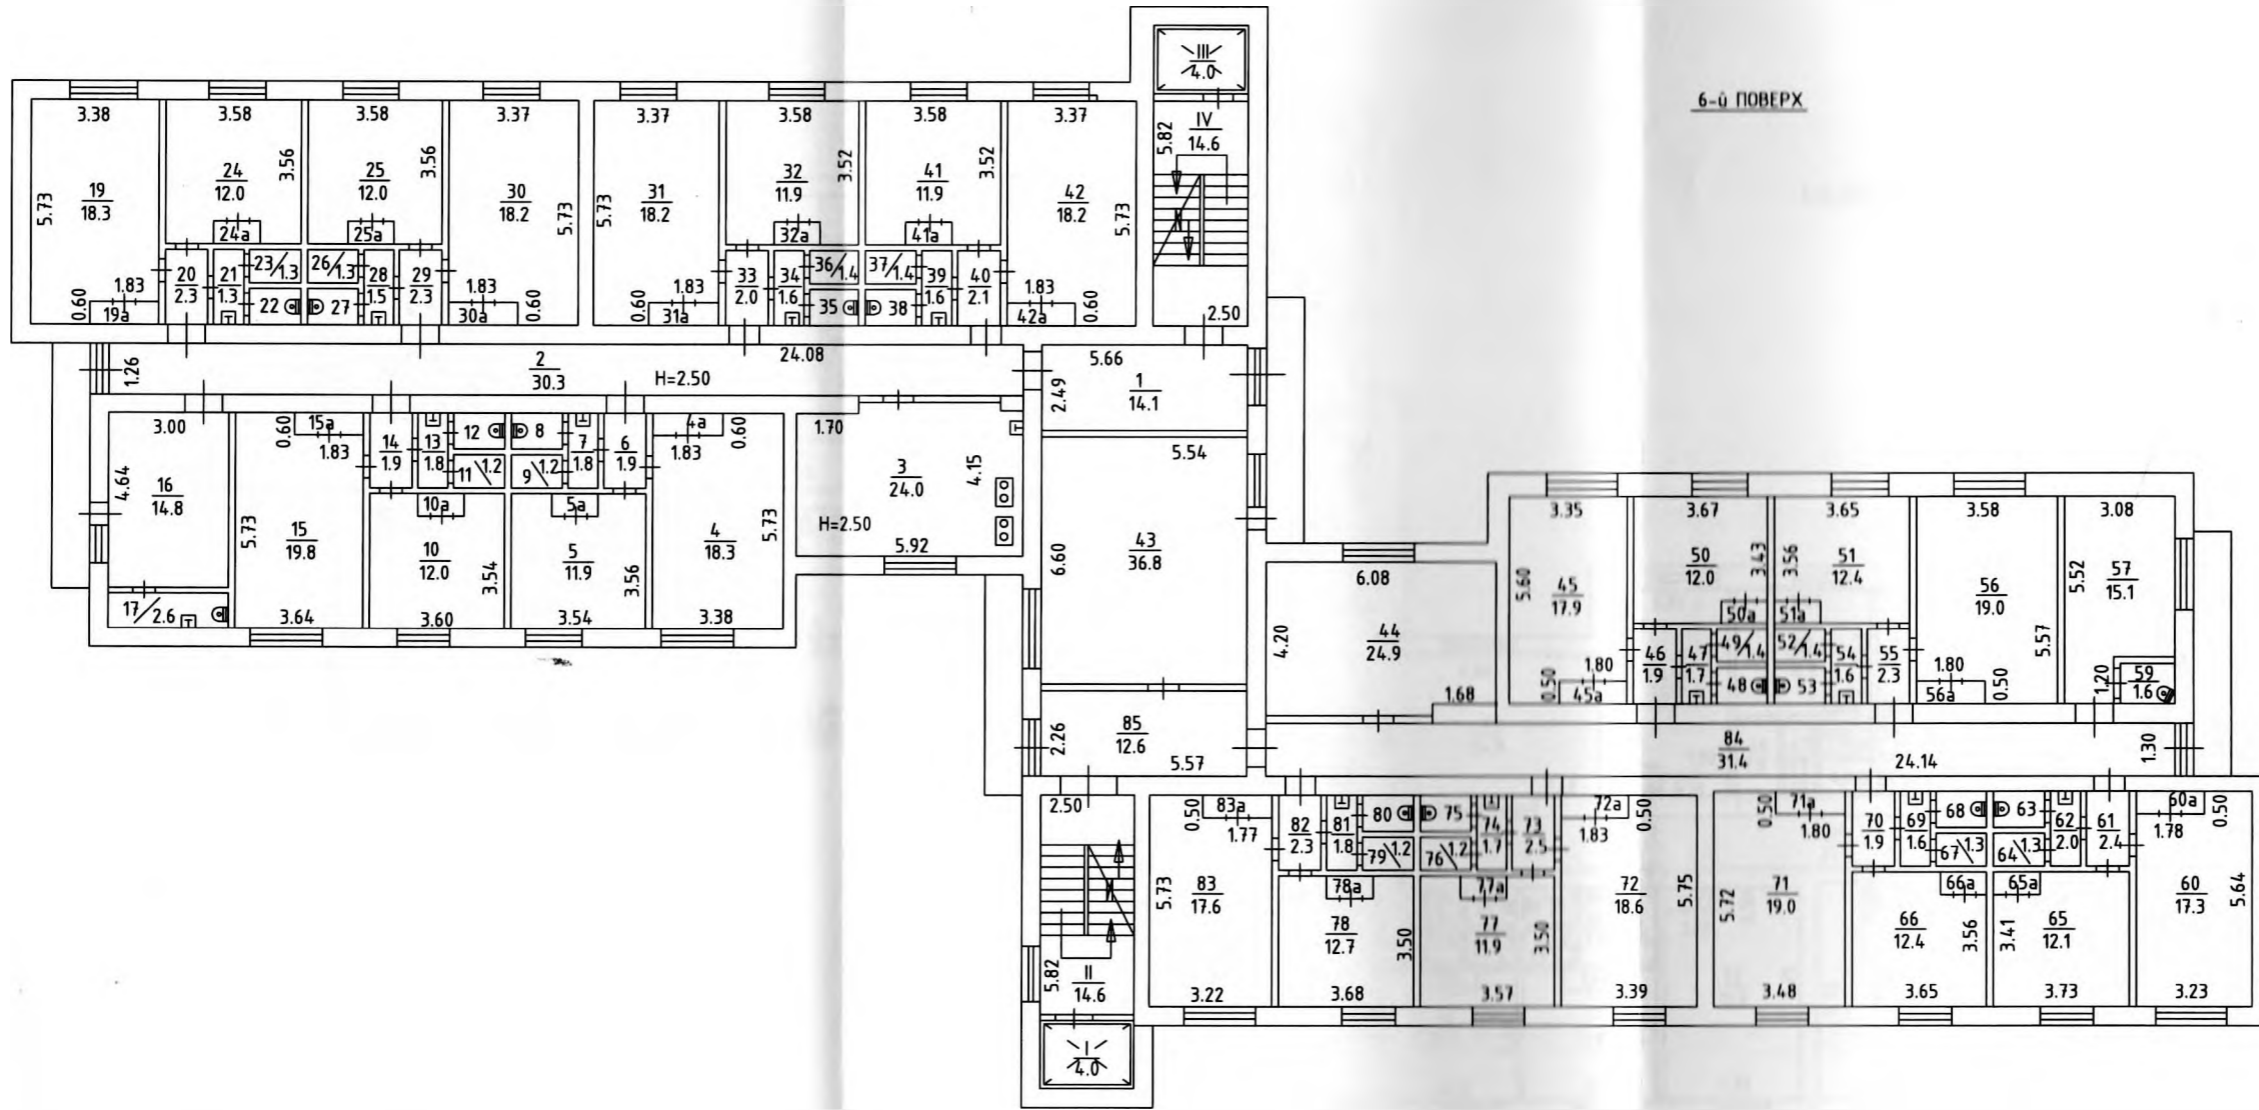


6-й ПОВЕРХ

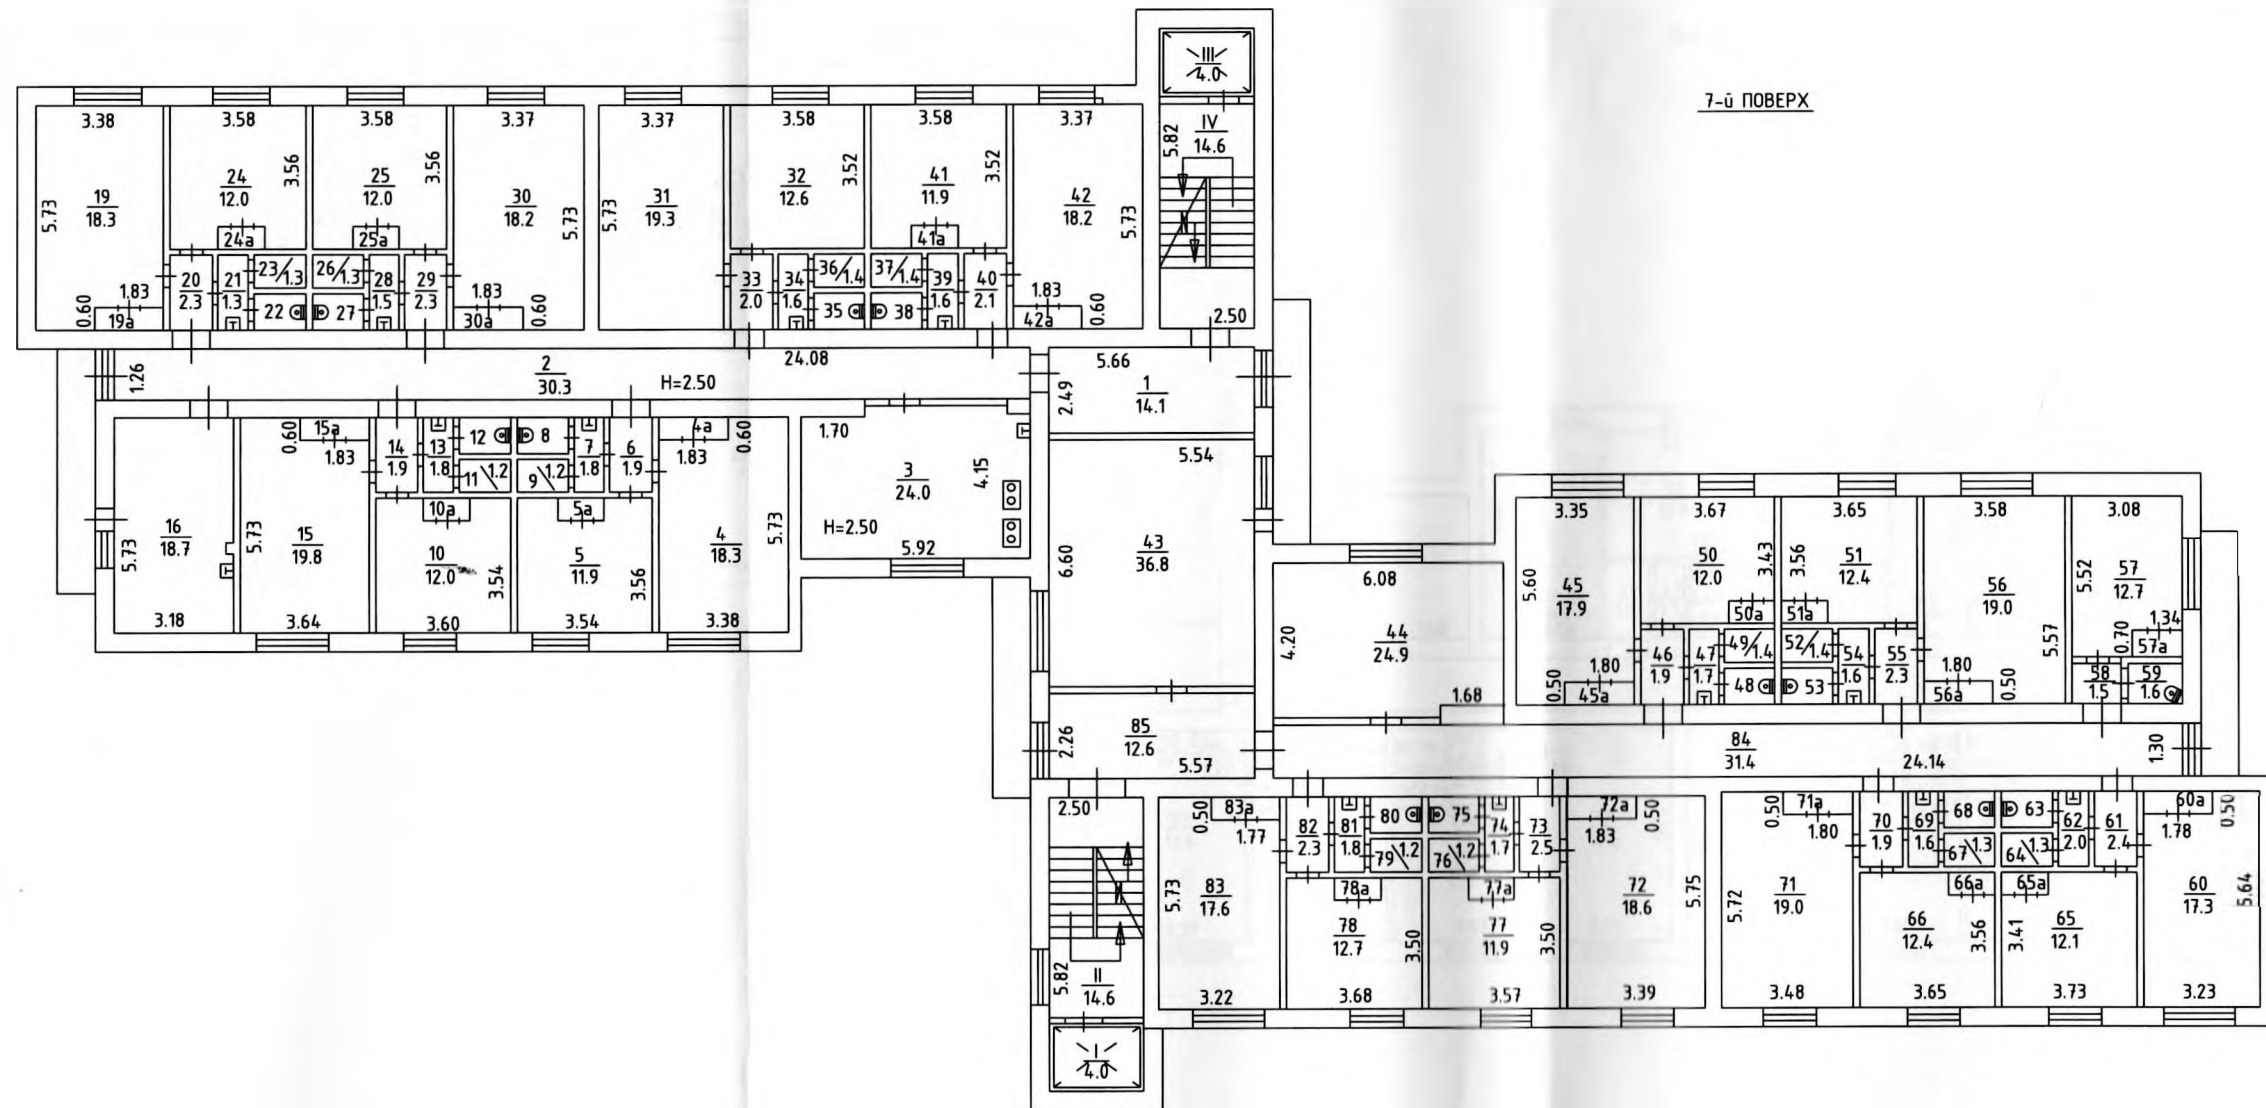


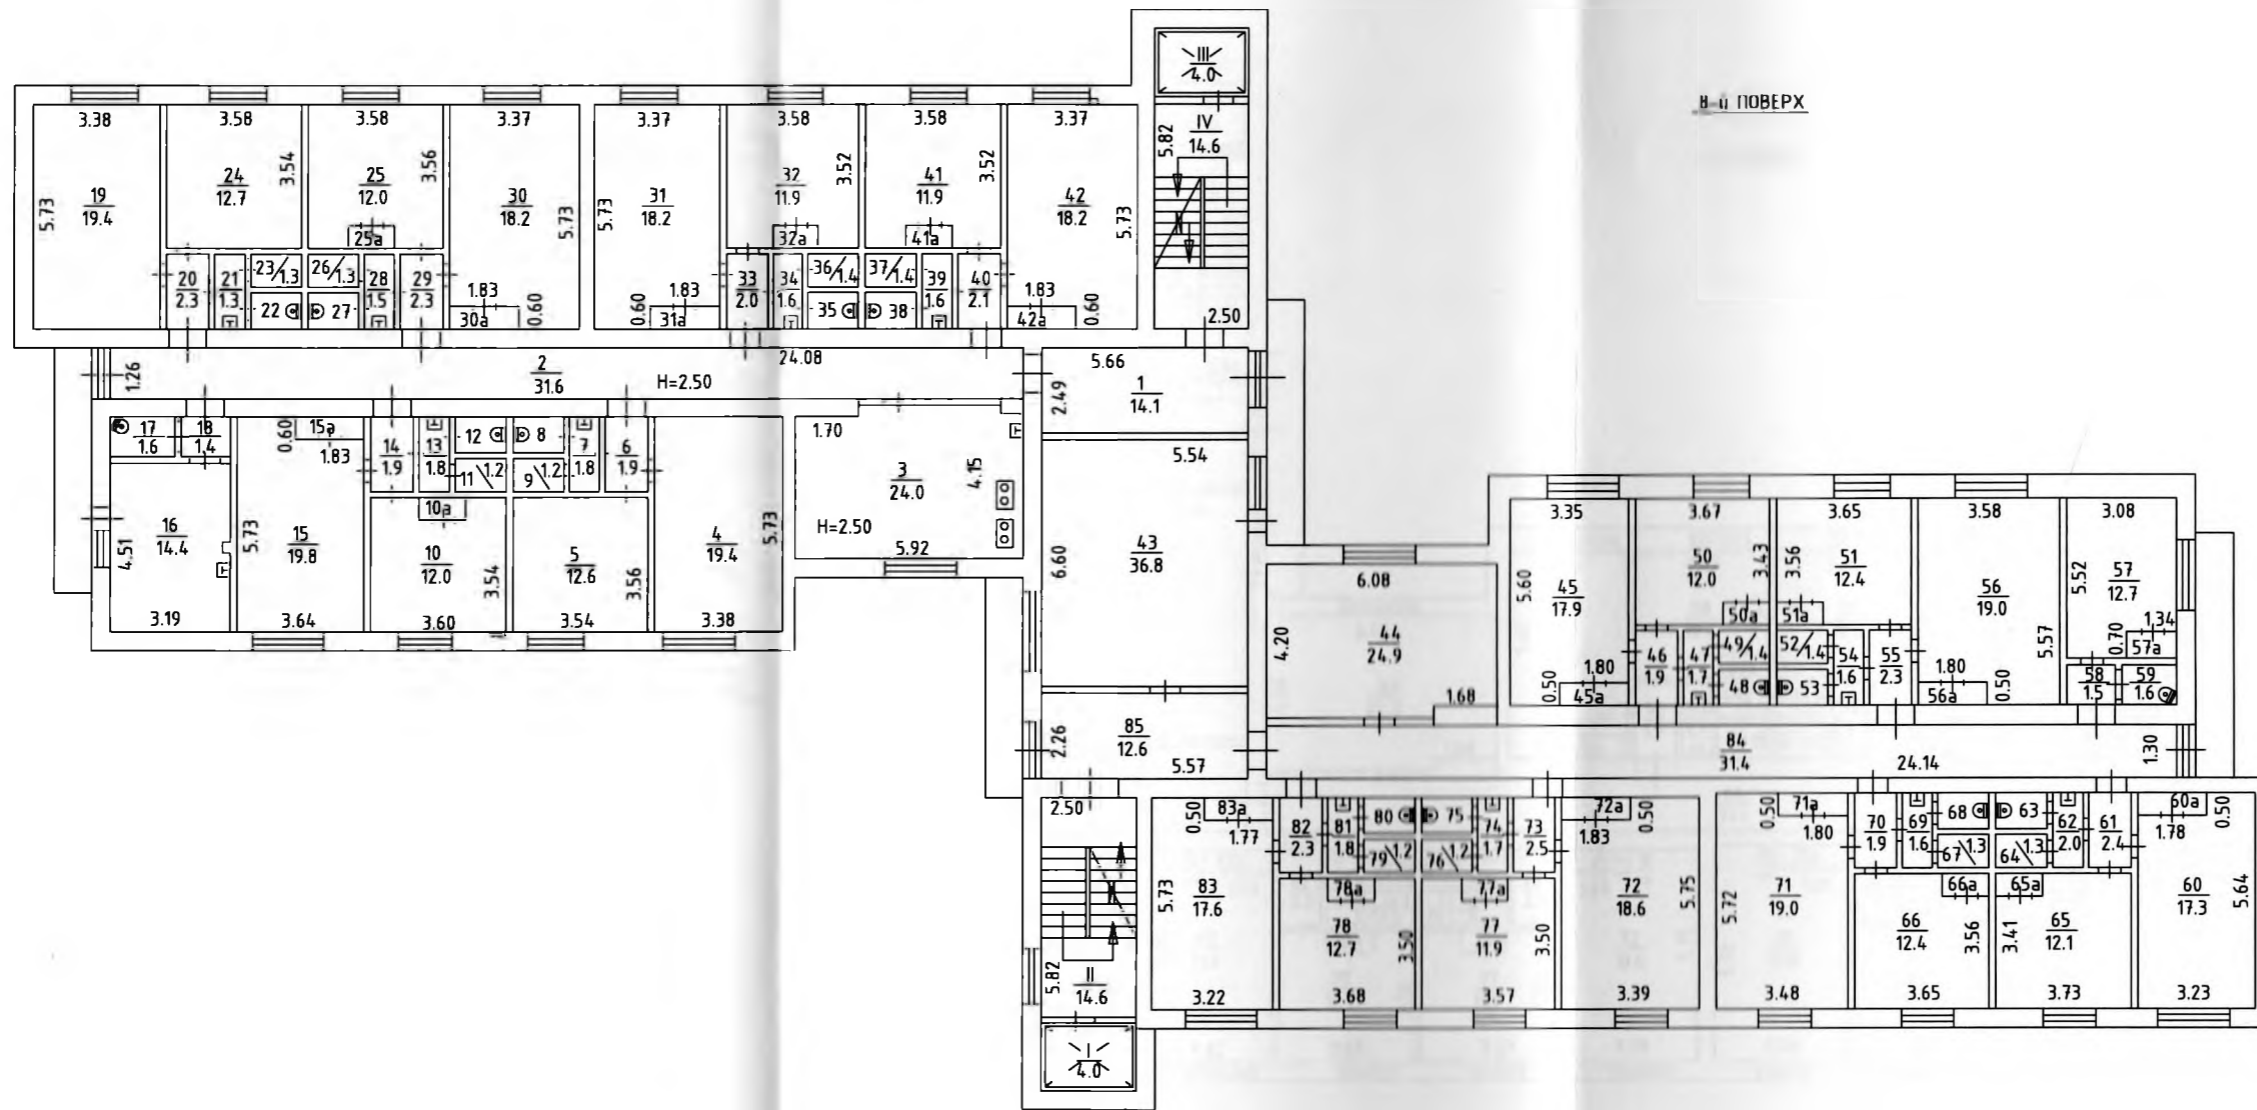

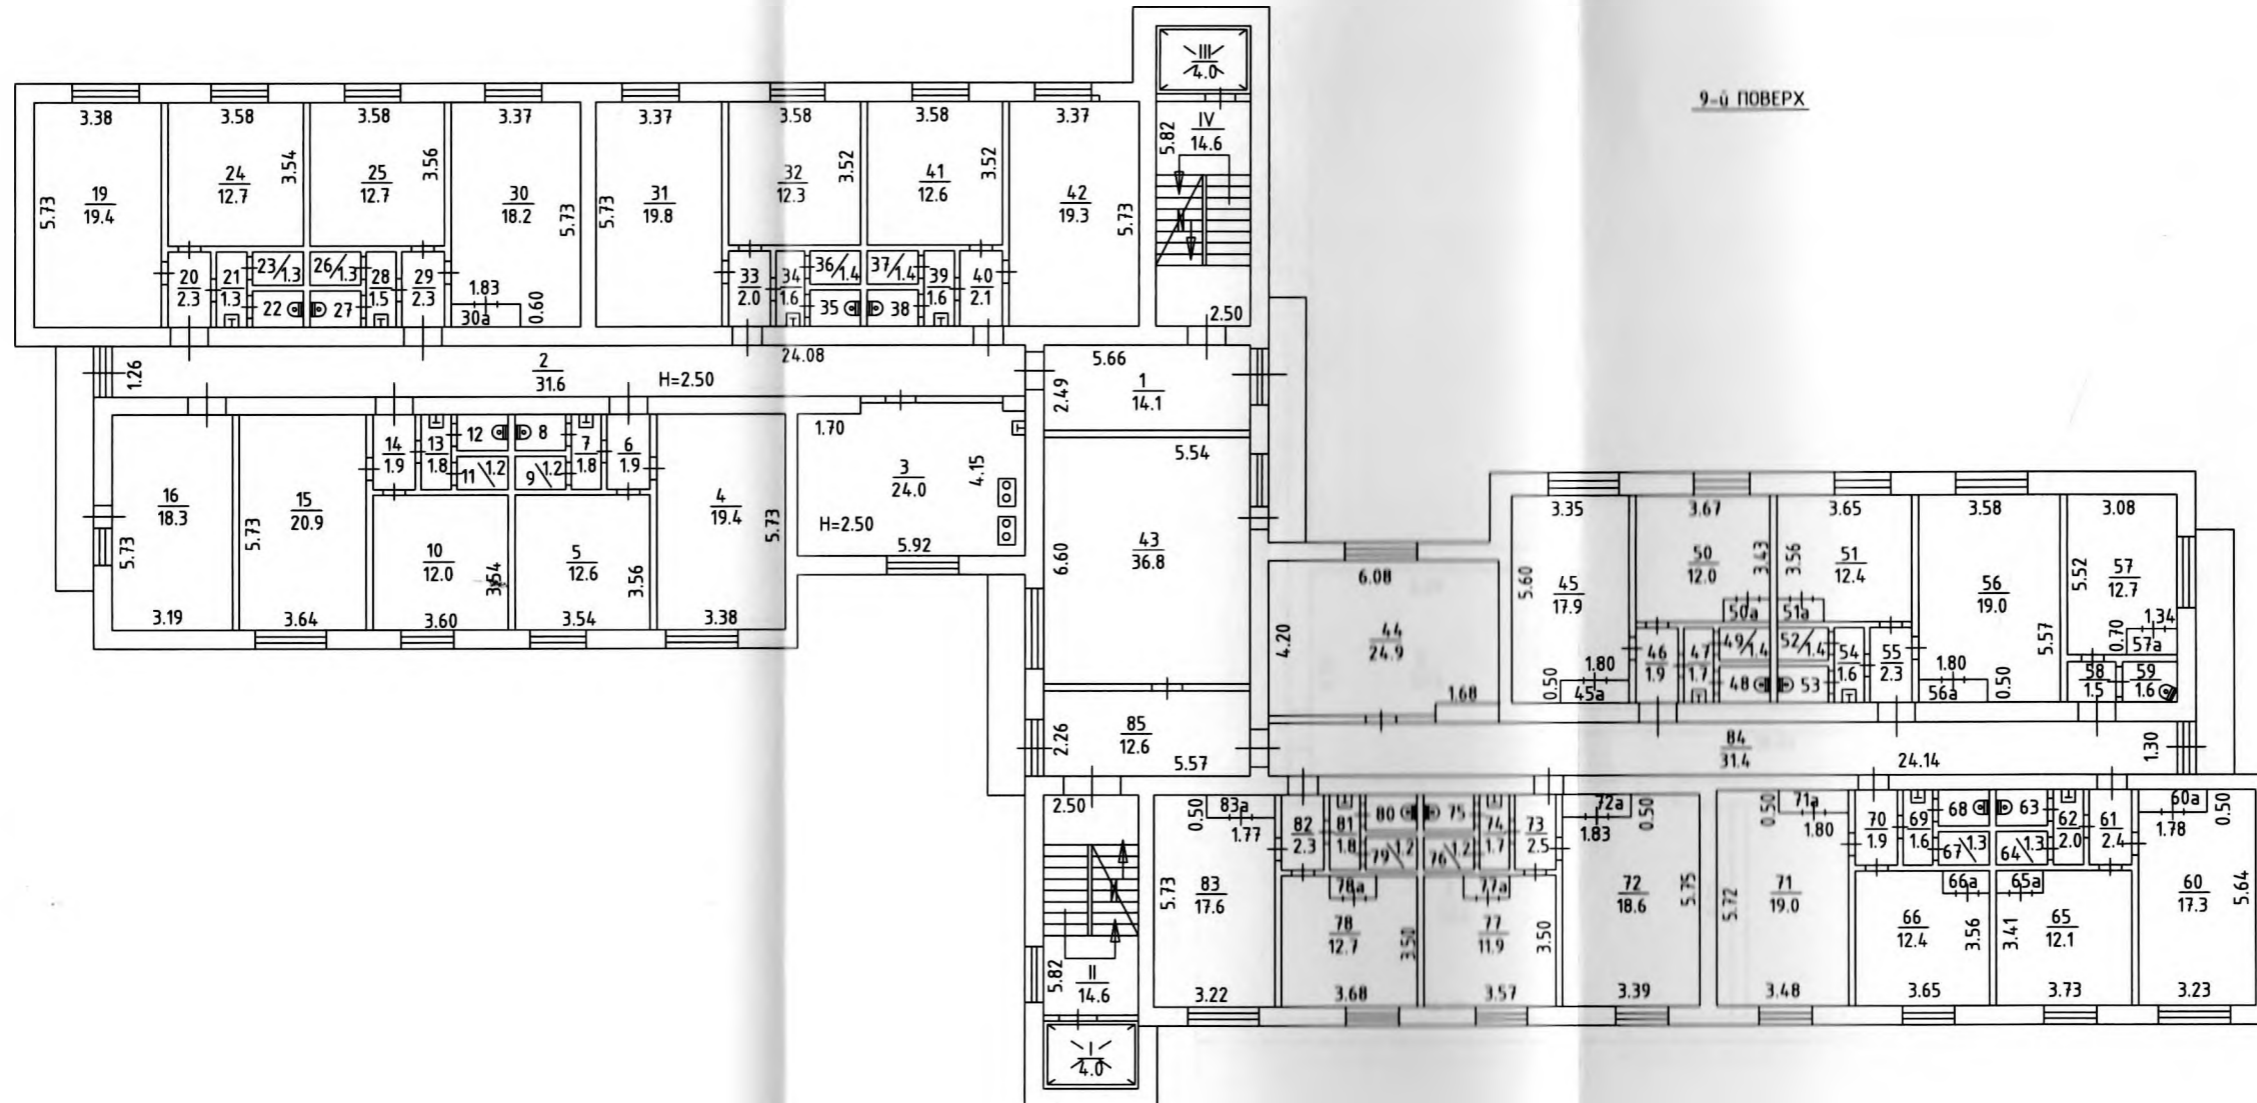

Технічний поверх

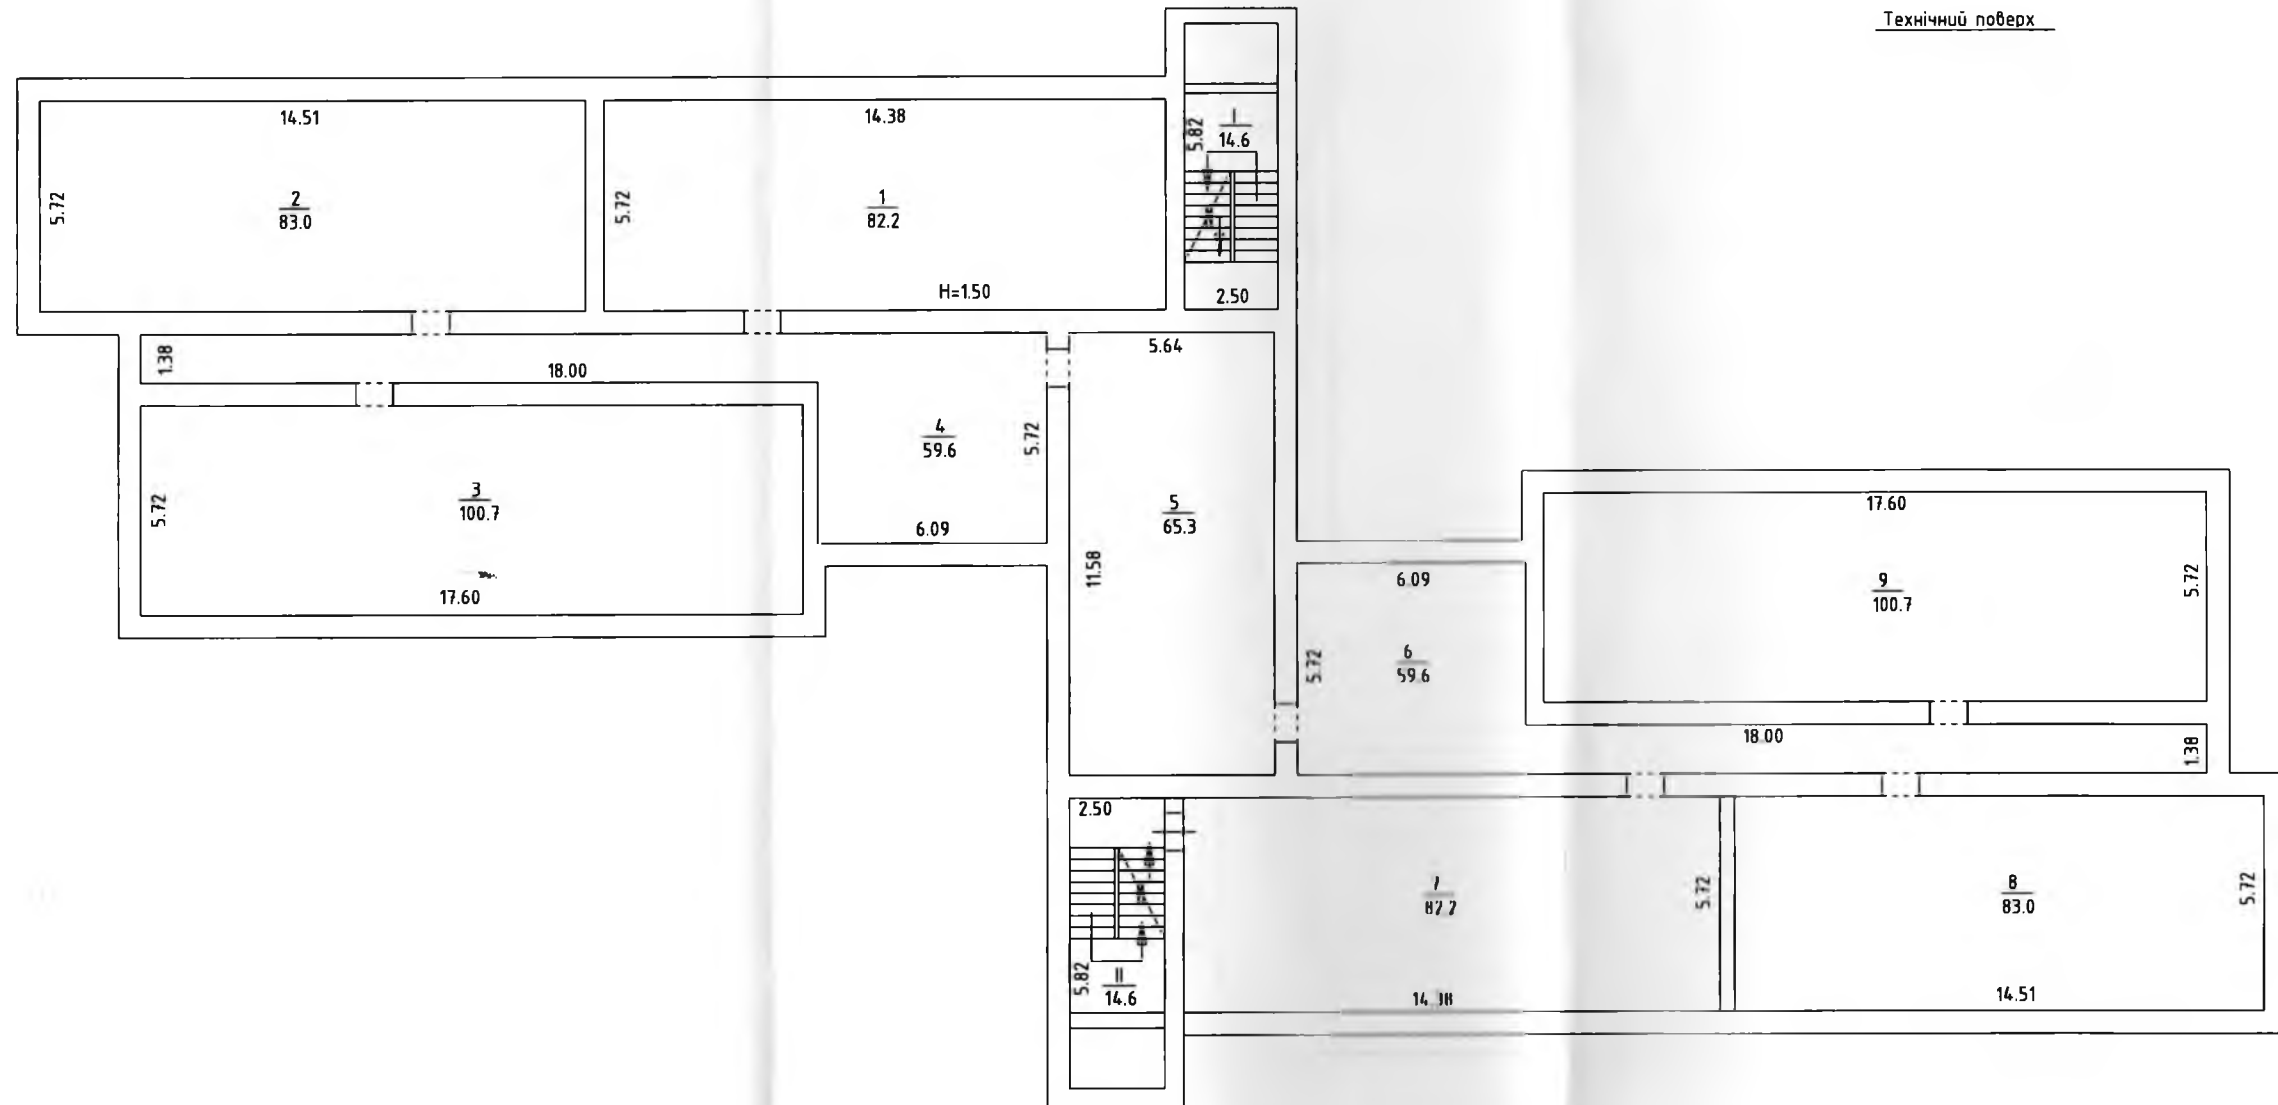

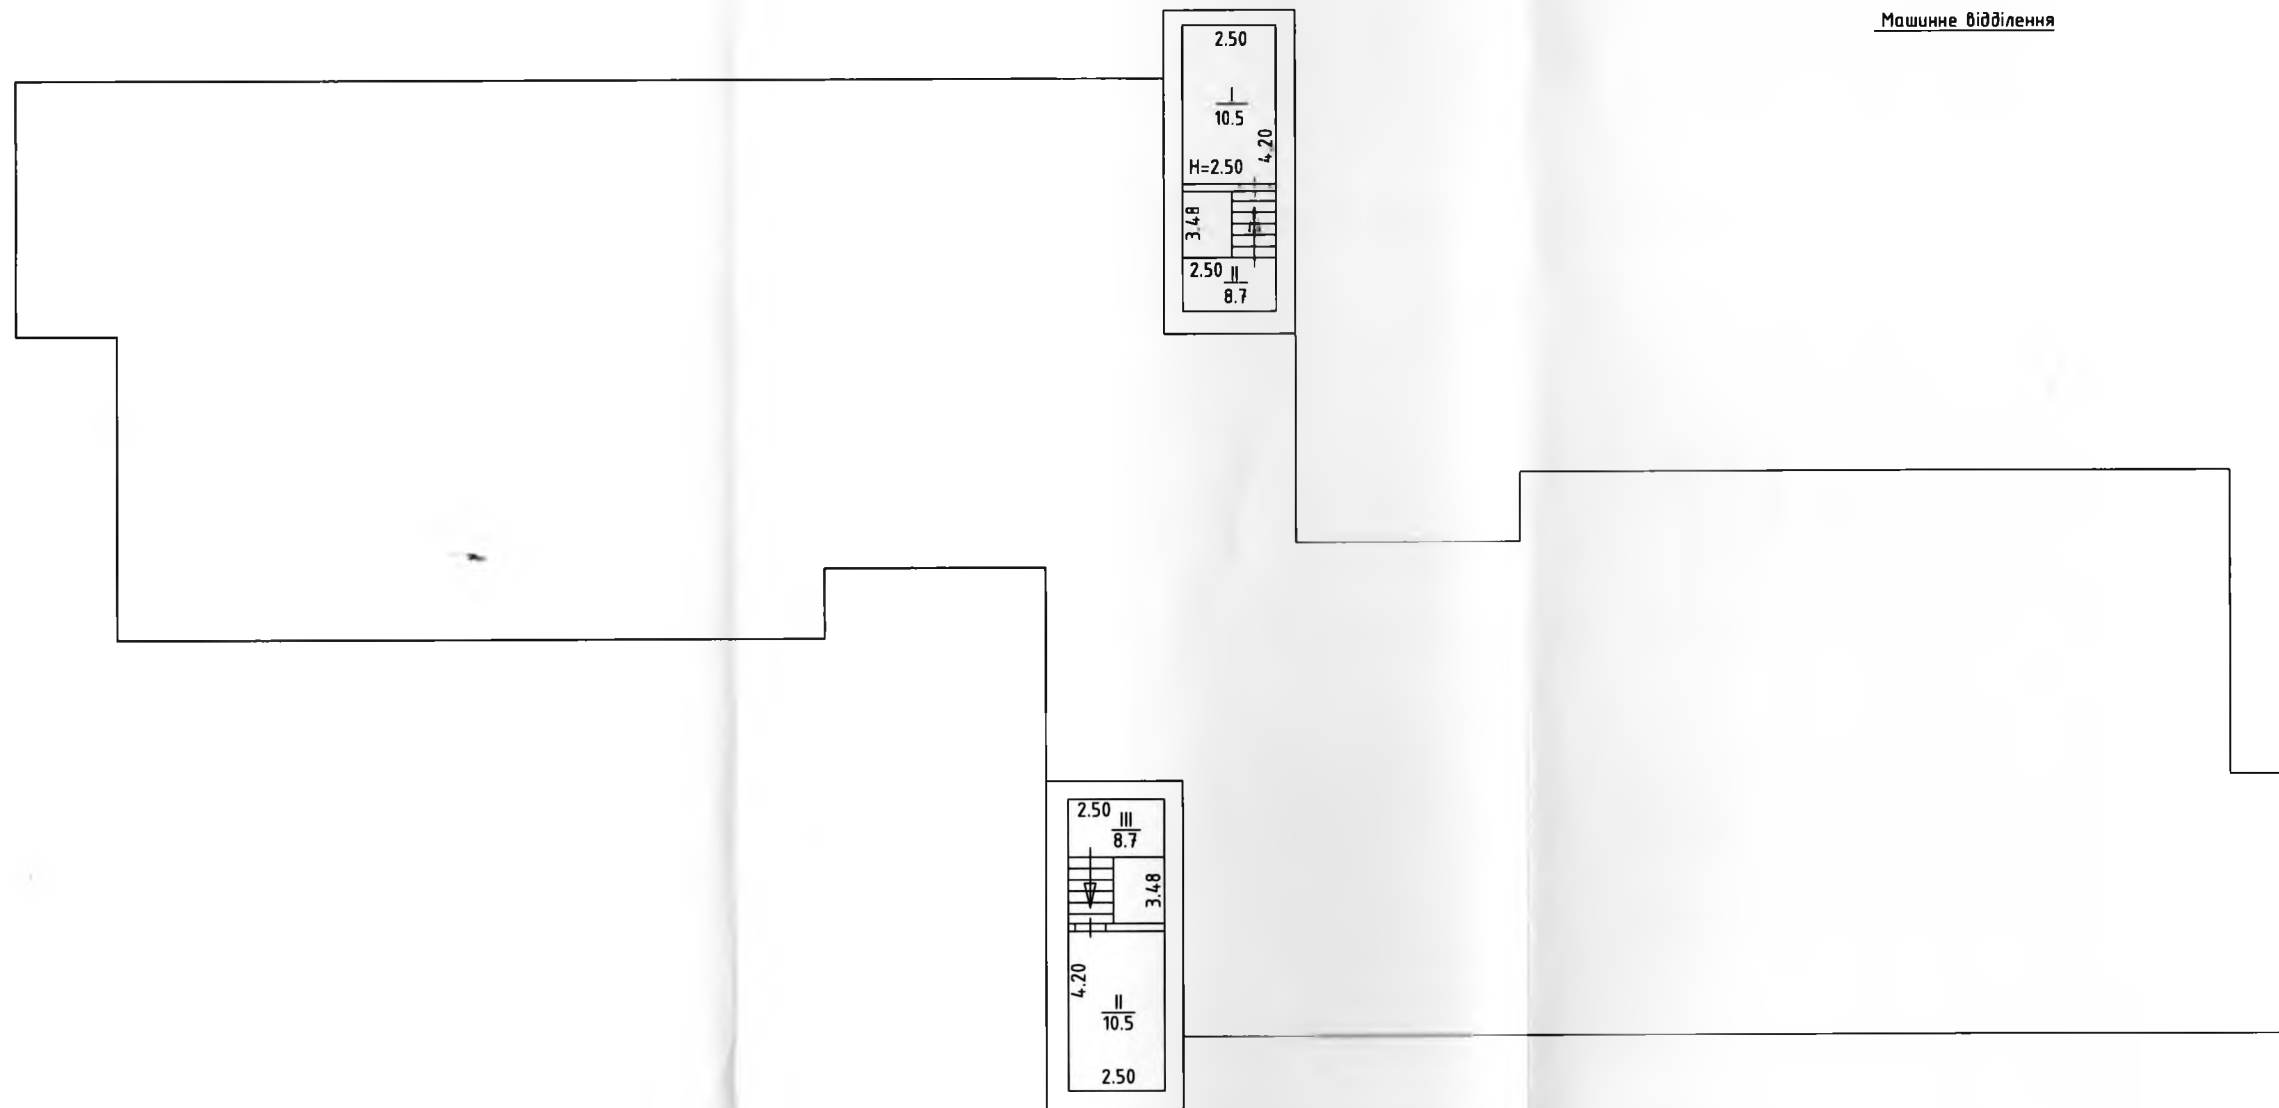

Машинне відділення

ПЛАН
будинку квартирного типу (гуртожитку)

вулиця (провулок, площа) Клочківська № 202
місто (селище, село) Харків
район Шевченківський
область Харківська

Масштаб 1:200

«15» липня 2020 року

ЕКСПЛІКАЦІЯ
приміщень будинку квартирного типу (гуртожитку)

вулиця (проезд, н-ня) Клочківська № 202
місто (селище, с-ня) Харків район Шевченківський область Харківська

Літера	Поверхи (починаючи з підвалу)	Номери квартир, блоків, відокремлених груп нежитлових приміщень	Номери приміщень	Призначення приміщень	Загальна площа приміщень, підрахована за формулами розрахунку площ (кв. м)	Площа (кв. м)								Примітки
						житлових приміщень (кв. м)			нежитлових (будованих) приміщень (кв. м)				літніх, неопалюваних приміщень (кв. м)	
1	2	3	4	5	6	7	8	9	10	11	12	13		14
A-9	підвал		1	комора	28,9						28,9			
			2	комора	18,0						18,0			
			3	коридор	48,5						48,5			
			4	підвал	21,2					21,2				
			5	підвал	98,0					98,0				
			6	підвал	80,8					80,8				
			7	підвал	80,8					80,8				
			8	коридор	35,1					35,1				
			9	підвал	21,8					21,8				
			9а	сходи	7,8					7,8				
			10	підвал	41,3					41,3				
			11	підвал	80,8					80,8				
			12	підвал	98,0					98,0				
			13	коридор	23,4					23,4				
			Разом по підвалу		684,4					522,7	161,7			

ЕКСПЛІКАЦІЯ
приміщень будинку квартирного типу (гуртожитку)

вулиця (назва) Ключківська № 202
 місто (селище, село) Харків район Шевченківський область Харківська

Літера	Поверхи (починаючи з підвалу)	Номери квартир, блоків, відокремлених груп нежитлових приміщень	Номери приміщень	Призначення приміщень	Загальна площа приміщень, підрахована за формулами розрахунку площ (кв. м)	Площа (кв. м)									
						житлових приміщень (кв. м)			нежитлових (вбудованих) приміщень (кв. м)				літніх, неопалюваних приміщень (кв. м)		допоміжних приміщень (загального користування) (кв. м)
1	2	3	4	5	6	7	8	9	10	11	12	13	14	15	
A-9	1		1	хол	48,4						48,4				
			1а	вахта	2,2						2,2				
			1б	вахта	3,3						3,3				
			1в	хол	6,9						6,9				
			2	кабінет	24,6					24,6					
			3	учб.лабор.	40,8					40,8					
			4	учб.лабор.	37,7					37,7					
			5	кабінет	12,0					12,0					
			5а	коридор	1,4					1,4					
			5б	підсобна	1,4					1,4					
			6	коридор	33,9						33,9				
			7	учб.лабор.	39,4					39,4					
			11	кабінет	19,9					19,9					
			12	кабінет	18,4					18,4					
			13	коридор	2,3						2,3				
			14	кас.	4,8					4,8					
			15	кабінет	12,7					12,7					
			16	кабінет	14,2					14,2					
			17	коридор	2,5						2,5				

A-9	1		18	підсобне	3,1						3,1		
			19	кабінет	17,2					17,2			
			20	підсобне	5,6						5,6		
			21	учб. лабор.	38,1					38,1			
			22	учб. кабінет	39,7					39,7			
			23	санвузол	2,5						2,5		
			24	комора	2,9						2,9		
			25	коридор	8,7						8,7		
			26	коридор	28,5						28,5		
			27	ізолятор	9,7					9,7			
			28	мед. пункт	10,3					10,3			
			29	мед. пункт	12,2					12,2			
			30	архів	17,0					17,0			
			31	душова	21,1						21,1		
			32	роздягальня	12,6						12,6		
			33	коридор	2,3						2,3		
			34	вмивальник	2,4						2,4		
			35	душова	2,0						2,0		
			36	вбиральня	1,5						1,5		
			37	роздягальня	13,2						13,2		
			38	душова	2,1						2,1		
			39	вбиральня	1,5						1,5		
			40	вмивальник	2,4						2,4		
			41	коридор	2,4						2,4		
			42	душова	20,6						20,6		
			43	коридор	32,6						32,6		
			I	ліфт	4,0						4,0		
			II	сходова клітина	14,6						14,6		
			III	ліфт	4,0						4,0		
			IV	сходова клітина	14,6						14,6		
			V	сходи	7,8						7,8		
			VI	щитова	9,0						9,0		
			VII	тамбур	6,7						6,7		
			VIII	тамбур	4,2						4,2		
			Разом по 1-му поверху		723,1					381,5	341,6		

VIII	таблиця	4.2	4.2
Разом по 1-му поверху		723,1	381,5
			341,6

ЕКСПЛІКАЦІЯ*
приміщень будинку квартирного типу (гуртожитку)

вулиця (проектна, нинішня) Клочківська № 202
місто (селище, село) Харків район Шевченківський область Харківська

Літера	Поверхи (починаючи з підвалу)	Номери квартир, блоків, відокремлених груп нежитлових приміщень	Номери приміщень	Призначення приміщень	Загальна площа приміщень, підрахована за формулами розрахунку площ (кв. м)	Площа (кв. м)								Примітки
						житлових приміщень (кв. м)			нежитлових (вбудованих) приміщень (кв. м)				літніх, неопалюваних приміщень (кв. м)	
1	2	3	4	5	6	7	8	9	10	11	12	13		14
A-9	2		1	коридор	13,3						13,3			
			2	хол	34,9						34,9			
			3	кабінет	25,2					25,2				
			4	бібліотека	78,6					78,6				
			5	кабінет	15,5					15,5				
			6	коридор	33,4						33,4			
			7	кабінет	16,4					16,4				
			8	кабінет	18,0					18,0				
			9	санвузол	5,6						5,6			
			10	приймальня	16,2					16,2				
			11	кабінет	17,4					17,4				
			12	учбов.	39,8					39,8				
			13	учбов.	39,3					39,3				
			14	кабінет	12,8					12,8				
			15	кабінет	23,2					23,2				
			16	кабінет	38,3					38,3				
			21	санвузол	1,1			1,1						

A-9	2		22	вмивальник	0,7			0,7					
			23	учбовий клас	38,5					38,5			
			24	кухня	13,8			13,8					
			25	коридор	1,4			1,4					
			26	сміттєзбірник	1,6			1,6					
			27	житлова	19,4		19,4						
			28	коридор	4,0			4,0					
			29	житлова	12,9		12,9						
			31	душова	1,2			1,2					
			32	вбиральня	1,3			1,3					
			35	санвузол	4,6			4,6					
			36	житлова	12,8		12,8						
			37	коридор	2,3			2,3					
			38	житлова	19,3		19,3						
			39	коридор	13,2			13,2					
			40	учбов.	58,9					58,9			
			41	коридор	2,0						2,0		
			42	кабінет	18,0					18,0			
			43	коридор	17,2						17,2		
			I	ліфт	4,0						4,0		
			II	сходова клітина	14,6						14,6		
			III	ліфт	4,0						4,0		
			IV	сходова клітина	14,6						14,6		
			Разом по 2-му поверху		709,3		64,4	45,2		456,1	143,6		

«15» липня 2020 року

ЕКСПЛІКАЦІЯ*
приміщень будинку квартирного типу (гуртожитку)

вулиця (проезд, площина) Клочківська № 202
 місто (селище, село) Харків район Шевченківський область Харківська

Літера	Поверхи (починаючи з підвалу)	Номери квартир, блоків, відокремлених груп нежитлових приміщень	Номери приміщень	Призначення приміщень	Загальна площа приміщень, підрахована за формулами розрахунку площ (кв. м)	Площа (кв. м)								Примітки
						житлових приміщень (кв. м)			нежитлових (вбудованих) приміщень (кв. м)					
1	2	3	4	5	6	7	8	9	10	11	12	13	14	15
A-9	3		1	хол	44,3						44,3			
			2	коридор	32,1						32,1			
			3	кабінет	25,6					25,6				
			4	кабінет	60,2					60,2				
			5	кабінет	19,1					19,1				
			6	кабінет	15,6					15,6				
			7	кабінет	34,9					34,9				
			8	санвузол	4,8						4,8			
			9	кабінет	40,1					40,1				
			10	кабінет	40,2					40,2				
			11	кабінет	38,3					38,3				
			12	учбов.	18,1					18,1				
			13	кабінет	21,6					21,6				
			14	кабінет	41,1					41,1				
			15	кабінет	40,8					40,8				
			16	кабінет	15,1					15,1				
			17	коридор	32,2						32,2			

A-9	3		18	кабінет	20,0					20,0			
			19	кабінет	20,7					20,7			
			20	кабінет	20,6					20,6			
			21	кабінет	18,3					18,3			
			22	кабінет	40,1					40,1			
			23	кабінет	39,1					39,1			
			I	ліфт	4,0					4,0			
			II	сходова клітина	14,6					14,6			
			III	ліфт	4,0					4,0			
			IV	сходова клітина	14,6					14,6			
			Разом по 3-му поверху		720,1					569,5	150,6		

«15» липня 2020 року

ЕКСПЛІКАЦІЯ*
приміщень будинку квартирної типу (гуртожитку)

ЕКСПЛІКАЦІЯ*

приміщень будинку квартирного типу (гуртожитку)

вулиця (проезд, дніще) Клочківська № 202

місто (селище, село) Харків район Шевченківський область Харківська

Площа (кв. м)

Літера	Поверхи (починаючи з підвалу)	Номери квартир, блоків, відокремлених груп нежитлових приміщень	Номери приміщень	Призначення приміщень	Загальна площа приміщень, підрахована за формулами розрахунку площ (кв. м)	Площа (кв. м)				літніх, неопалюваних приміщень (кв. м)	допоміжних приміщень (загального користування) (кв. м)	Примітки		
						житлових приміщень (кв. м)		нежитлових (вбудованих) приміщень (кв. м)						
1	2	3	4	5	6	7	8	9	10	11	12	13	14	15
A-9	4		1	учбов.	37,7					37,7				
			2	учбов.	25,0					25,0				
			3	учбов.	18,8					18,8				
			4	коридор	2,6						2,6			
			5	санвузол	5,0						5,0			
			6	учбов.	12,6					12,6				
			7	учбов.	13,0					13,0				
			8	санвузол	5,0						5,0			
			9	коридор	2,6						2,6			
			10	учбов.	19,9					19,9				
			11	учбов.	13,6					13,6				
			12	коридор	1,5						1,5			
			13	му.сор. пр.	1,6						1,6			
			14	коридор	31,4						31,4			
			15	кабінет	18,2					18,2				
			16	кабінет	12,7					12,7				
			17	коридор	2,6						2,6			
			18	санвузол	5,0						5,0			
			19	санвузол	5,0						5,0			
			20	коридор	2,6						2,6			

A-9	4		21	кабінет	13,0				13,0				
			22	кабінет	19,9				19,9				
			23	учбов.	19,5				19,5				
			24	учбов.	12,5				12,5				
			25	коридор	2,6					2,6			
			26	санвузол	5,0					5,0			
			27	санвузол	5,0					5,0			
			28	коридор	2,6					2,6			
			29	учбов.	12,9				12,9				
			30	учбов.	18,5				18,5				
			31	коридор	11,1					11,1			
			32	коридор	30,3					30,3			
			33	кухня	24,0					24,0			
			34	кімната	18,3		18,3						
			34a	комора	1,1					1,1			
			35	коридор	1,9					1,9			
			36	вмивальник	1,8					1,8			
			37	вбиральня	1,7					1,7			
			38	душова	1,2					1,2			
			39	кімната	11,9		11,9						
			39a	комора	0,7					0,7			
			40	кімната	12,0		12,0						
			40a	комора	0,7					0,7			
			41	душова	1,2					1,2			
			42	вбиральня	1,7					1,7			
			43	вмивальня	1,8					1,8			
			44	коридор	1,9					1,9			
			45	кімната	19,8		19,8						
			45a	комора	1,1					1,1			
			46	підсобне	14,4					14,4			
			47	коридор	1,4					1,4			
			48	сміттезбірник	1,6					1,6			
			49	кімната	18,3		18,3						
			49a	комора	1,1					1,1			
			50	коридор	2,3					2,3			
			51	кімната	12,0		12,0						
			51a	комора	0,7					0,7			

A-9	4		52	вмивальня	1,3					1,3			
			53	душова	1,3					1,3			

			51	кімнати	12,0		12,0						
			51а	комора	0,7						0,7		
A-9	4		52	вмивальня	1,3						1,3		
			53	душова	1,3						1,3		
			54	санвузол	1,6						1,6		
			55	санвузол	1,6						1,6		
			56	душова	1,3						1,3		
			57	кімната	12,0		12,0						
			57а	комора	0,7						0,7		
			58	вмивальня	1,5						1,5		
			59	коридор	2,3						2,3		
			60	кімната	18,2		18,2						
			60а	комора	1,1						1,1		
			61	кімната	18,2		18,2						
			61а	комора	1,1						1,1		
			62	коридор	2,0						2,0		
			63	вмивальня	1,6						1,6		
			64	санвузол	1,7						1,7		
			65	душова	1,4						1,4		
			66	кімната	11,9		11,9						
			66а	комора	0,7						0,7		
			67	кімната	11,9		11,9						
			67а	комора	0,7						0,7		
			68	душова	1,4						1,4		
			69	санвузол	1,7						1,7		
			70	вмивальня	1,6						1,6		
			71	коридор	2,1						2,1		
			72	кімната	18,2		18,2						
			72а	комора	1,1						1,1		
			73	коридор	14,1						14,1		
			I	ліфт	4,0						4,0		
			II	сходова клітина	14,6						14,6		
			III	ліфт	4,0						4,0		
			IV	сходова клітина	14,6						14,6		
			Разом по 4-му поверху		715,4		182,7			267,8	264,9		

ЕКСПЛІКАЦІЯ*
приміщень будинку квартирного типу (гуртожитку)

вулиця (пробулок, площа) Клочківська № 202
 місто (селище, село) Харків район Шевченківський область Харківська

Літера	Поверхи (починаючи з підвалу)	Номери квартир, блоків, відокремлених груп нежитлових приміщень	Номери приміщень	Призначення приміщень	Загальна площа приміщень, підрахована за формулами розрахунку площ (кв. м)	Площа (кв. м)								Примітки
						житлових приміщень (кв. м)			нежитлових (вбудованих) приміщень (кв. м)			літніх, неопалованих приміщень (кв. м)	допоміжних приміщень (загального користування) (кв. м)	
						загальна	житлова	допоміжна (підсобна)	загальна	основна	допоміжна (підсобна)			
1	2	3	4	5	6	7	8	9	10	11	12	13	14	15
A-9	5		1	коридор	14,1			14,1						
			2	коридор	30,3			30,3						
			3	кухня	24,0			24,0						
			4	житлова	18,3		18,3							
			4a	комора	1,1			1,1						
			5	вбиральня	11,9		11,9							
			5a	комора	0,7			0,7						
			6	коридор	1,9			1,9						
			7	коридор	1,8			1,8						
			8	вбиральня	1,7			1,7						
			9	комора	1,2			1,2						
			10	вбиральня	12,0		12,0							
			10a	комора	0,7			0,7						
			11	комора	1,2			1,2						
			12	санвузол	1,7			1,7						
			13	коридор	1,8			1,8						

А-9	5	14	коридор	1,9		1,9							
		15	житлова	19,8		19,8							
		15a	комора	1,1		1,1							
		16	побутова	14,4		14,4							
		17	сміттезбірник	1,6		1,6							
		18	коридор	1,4		1,4							
		19	житлова	18,3		18,3							
		19a	комора	1,1		1,1							
		20	коридор	2,3		2,3							
		21	коридор	1,3		1,3							
		22	санвузол	1,6		1,6							
		23	комора	1,3		1,3							
		24	житлова	12,0		12,0							
		24a	комора	0,7		0,7							
		25	житлова	12,0		12,0							
		25a	комора	0,7		0,7							
		26	комора	1,3		1,3							
		27	санвузол	1,6		1,6							
		28	коридор	1,5		1,5							
		29	коридор	2,3		2,3							
		30	житлова	18,2		18,2							
		30a	комора	1,1		1,1							
		31	житлова	18,2		18,2							
		31a	комора	1,1		1,1							
		32	житлова	11,9		11,9							
		32a	комора	0,7		0,7							
		33	коридор	2,0		2,0							
		34	коридор	1,6		1,6							
		35	санвузол	1,7		1,7							
		36	комора	1,4		1,4							
		37	комора	1,4		1,4							
		38	санвузол	1,7		1,7							
		39	коридор	1,6		1,6							
		40	коридор	2,1		2,1							
		41	житлова	11,9		11,9							
		41a	комора	0,7		0,7							
		42	житлова	18,2		18,2							

А-9	5	42a	комора	1,1		1,1							
		43	хол	36,8		36,8							

A-9	5		72	житлова	18,6		18,6							
			72a	комора	0,9			0,9						
			73	коридор	2,5			2,5						
			74	коридор	1,7			1,7						
			75	вбиральня	1,8			1,8						
			76	душова	1,2			1,2						
			77	житлова	11,9		11,9							
			77a	комора	0,6			0,6						
			78	житлова	12,7		12,7							
			78a	комора	0,6			0,6						
			79	душова	1,2			1,2						
			80	вбиральня	1,8			1,8						
			81	коридор	1,8			1,8						
			82	коридор	2,3			2,3						
			83	житлова	17,6		17,6							
			83a	комора	0,9			0,9						
			84	коридор	11,4			11,4						
			85	коридор	12,6			12,6						
			I	ліфт	4,0					4,0				
			II	своєчасна кабінка	14,6					14,6				
			III	ліфт	4,0					4,0				
			IV	своєчасна кабінка	14,6					14,6				
			Разом по 2-му поверху		212,4		210,7	294,5			37,2			

в 1-й половині 2020 року

ЕКСПЛІКАЦІЯ*
приміщень будинку квартирного типу (гуртожитку)

A-9	6		15a	комора	1,1		1,1						
			16	кабінет	14,8		14,8						
			17	санвузол	2,6		2,6						
			19	житлова	18,3	18,3							
			19a	комора	1,1		1,1						
			20	коридор	2,3		2,3						
			21	коридор	1,3		1,3						
			22	санвузол	1,6		1,6						
			23	комора	1,3		1,3						
			24	житлова	12,0	12,0							
			24a	комора	0,7		0,7						
			25	житлова	12,0	12,0							
			25a	комора	0,7		0,7						
			26	комора	1,3		1,3						
			27	санвузол	1,6		1,6						
			28	коридор	1,5		1,5						
			29	коридор	2,3		2,3						
			30	житлова	18,2	18,2							
			30a	комора	1,1		1,1						
			31	житлова	18,2	18,2							
			31a	комора	1,1		1,1						
			32	житлова	11,9	11,9							
			32a	комора	0,7		0,7						
			33	коридор	2,0		2,0						
			34	коридор	1,6		1,6						
			35	санвузол	1,7		1,7						
			36	комора	1,4		1,4						
			37	комора	1,4		1,4						
			38	санвузол	1,7		1,7						
			39	коридор	1,6		1,6						
			40	коридор	2,1		2,1						
			41	житлова	11,9	11,9							
			41a	комора	0,7		0,7						
			42	житлова	18,2	18,2							
			42a	комора	1,1		1,1						
			43	коридор	1,6		1,6						
			43a	комора	0,9		0,9						
			44	житлова	17,9	17,9							
			45a	комора	0,9		0,9						
			46	коридор	1,6		1,6						

Л-9	6		74	коридор	1,7		1,7						
			75	вбиральня	1,8		1,8						
			76	душова	1,2		1,2						
			77	житлова	11,9	11,9							
			77а	комора	0,6		0,6						
			78	житлова	12,7	12,7							
			78а	комора	0,6		0,6						
			79	душова	1,2		1,2						
			80	вбиральня	1,8		1,8						
			81	коридор	1,8		1,8						
			82	коридор	2,3		2,3						
			83	житлова	17,6	17,6							
			83а	комора	0,9		0,9						
			84	коридор	31,4		31,4						
			85	коридор	12,6		12,6						
			I	ліфт	4,0					4,0			
			II	сходова клітина	14,6					14,6			
			III	ліфт	4,0					4,0			
			IV	сходова клітина	14,6					14,6			
			Разом по 6-му поверху		712,4	380,7	294,5			37,2			

«15» липня 2020 року

ЕКСПЛІКАЦІЯ*
приміщень будинку квартирної типу (гуртожитку)

A-9	7		15a	комора	1,1		1,1						
			16	підсобне	18,7		18,7						
			19	житлова	18,3	18,3							
			19a	комора	1,1		1,1						
			20	коридор	2,3		2,3						
			21	коридор	1,3		1,3						
			22	санвузол	1,6		1,6						
			23	комора	1,3		1,3						
			24	житлова	12,0	12,0							
			24a	комора	0,7		0,7						
			25	житлова	12,0	12,0							
			25a	комора	0,7		0,7						
			26	комора	1,3		1,3						
			27	санвузол	1,6		1,6						
			28	коридор	1,5		1,5						
			29	коридор	2,3		2,3						
			30	житлова	18,2	18,2							
			30a	комора	1,1		1,1						
			31	житлова	19,3	19,3							
			32	житлова	12,6	12,6							
			33	коридор	2,0		2,0						
			34	коридор	1,6		1,6						
			35	санвузол	1,7		1,7						
			36	комора	1,4		1,4						
			37	комора	1,4		1,4						
			38	санвузол	1,7		1,7						
			39	коридор	1,6		1,6						
			40	коридор	2,1		2,1						
			41	житлова	11,9	11,9							
			42	житлова	18,2	18,2							
			42a	комора	1,1		1,1						
			43	хол	36,8		36,8						
			44	кухня	24,9		24,9						
			45	житлова	17,9	17,9							
			45a	комора	0,9		0,9						
			46	коридор	1,9		1,9						
			47	коридор	1,7		1,7						
A-9	7		48	вбиральня	1,6		1,6						
			49	душова	1,4		1,4						

		45a	комора	0,9		0,9							
		46	коридор	1,9		1,9							
		47	коридор	1,7		1,7							
A-9	7	48	вбиральня	1,6		1,6							
		49	душова	1,4		1,4							
		50	житлова	12,0		12,0							
		50a	комора	0,6		0,6							
		51	житлова	12,4		12,4							
		52	душова	1,4		1,4							
		53	вбиральня	1,6		1,6							
		54	коридор	1,6		1,6							
		55	коридор	2,3		2,3							
		56	житлова	19,0		19,0							
		56a	комора	0,9		0,9							
		57	житлова	12,7		12,7							
		57a	комора	0,9		0,9							
		58	коридор	1,5		1,5							
		59	сміттєзбірник	1,6		1,6							
		60	житлова	17,3		17,3							
		60a	комора	0,9		0,9							
		61	коридор	2,4		2,4							
		62	коридор	2,0		2,0							
		63	вбиральня	1,7		1,7							
		64	душова	1,3		1,3							
		65	житлова	12,1		12,1							
		65a	комора	0,6		0,6							
		66	житлова	12,4		12,4							
		66a	комора	0,6		0,6							
		67	душова	1,3		1,3							
		68	вбиральня	1,7		1,7							
		69	коридор	1,6		1,6							
		70	коридор	1,9		1,9							
		71	житлова	19,0		19,0							
		71a	комора	0,9		0,9							
		72	житлова	18,6		18,6							
		72a	комора	0,9		0,9							
		73	коридор	2,5		2,5							
		74	коридор	1,7		1,7							
		75	вбиральня	1,8		1,8							
		76	душова	1,2		1,2							

A-9	7	77	житлова	11,9	11,9								
		77a	комора	0,6		0,6							
		78	житлова	12,7	12,7								
		78a	комора	0,6		0,6							
		79	душова	1,2		1,2							
		80	вбиральня	1,8		1,8							
		81	коридор	1,8		1,8							
		82	коридор	2,3		2,3							
		83	житлова	17,6	17,6								
		83a	комора	0,9		0,9							
		84	коридор	31,4		31,4							
		85	коридор	12,6		12,6							
		I	ліфт	4,0						4,0			
		II	сходова клітина	14,6						14,6			
		III	ліфт	4,0						4,0			
		IV	сходова клітина	14,6						14,6			
		Разом по 7-му поверху		712,4	380,1	295,1				37,2			

«15» липня 2020 року

приміщень будинку квартирного типу (гуртожитку)
вулиця (провулок, площа) Клочківська № 202
місто (селище, село) Харків рай. III

ЕКСПЛІКАЦІЯ*

приміщень будинку квартирного типу (гуртожитку)

вулиця (провулок, площа) Клочківська № 202
місто (селище, село) Харків район Шевченківський область Харківська

Літера	Поверхи (починаючи з підвалу)	Номери квартир, блоків, відокремлених груп нежитлових приміщень	Номери приміщень	Призначення приміщень	Загальна площа приміщень, підрахована за формулами розрахунку площі (кв. м)	Площа (кв. м)								Примітки
						житлових приміщень (кв. м)			нежитлових (вбудованих) приміщень (кв. м)			літніх, неопалюваних приміщень (кв. м)	допоміжних приміщень (загального користування) (кв. м)	
						загальна	житлова	допоміжна (підсобна)	загальна	основна	допоміжна (підсобна)			
1	2	3	4	5	6	7	8	9	10	11	12	13	14	15
A-9	8		1	коридор	14,1			14,1						
			2	коридор	31,6			31,6						
			3	кухня	24,0			24,0						
			4	житлова	19,4		19,4							
			5	житлова	12,6		12,6							
			6	коридор	1,9			1,9						
			7	коридор	1,8			1,8						
			8	санвузол	1,7			1,7						
			9	комора	1,2			1,2						
			10	житлова	12,0		12,0							
			10а	комора	0,7			0,7						
			11	комора	1,2			1,2						
			12	санвузол	1,7			1,7						
			13	коридор	1,8			1,8						
			14	коридор	1,9			1,9						
			15	житлова	19,8		19,8							
			15а	комора	1,1			1,1						
			16	підсобне	14,4			14,4						

A-9	8	17	сміттєзбірник	1,6		1,6								
		18	коридор	1,4		1,4								
		19	житлова	19,4		19,4								
		20	коридор	2,3		2,3								
		21	коридор	1,3		1,3								
		22	санвузол	1,6		1,6								
		23	комора	1,3		1,3								
		24	житлова	12,7		12,7								
		25	житлова	12,0		12,0								
		25a	комора	0,7		0,7								
		26	комора	1,3		1,3								
		27	санвузол	1,6		1,6								
		28	коридор	1,5		1,5								
		29	коридор	2,3		2,3								
		30	житлова	18,2		18,2								
		30a	комора	1,1		1,1								
		31	житлова	18,2		18,2								
		31a	комора	1,1		1,1								
		32	житлова	11,9		11,9								
		32a	комора	0,7		0,7								
		33	коридор	2,0		2,0								
		34	коридор	1,6		1,6								
		35	санвузол	1,7		1,7								
		36	комора	1,4		1,4								
		37	комора	1,4		1,4								
		38	санвузол	1,7		1,7								
		39	коридор	1,6		1,6								
		40	коридор	2,1		2,1								
		41	житлова	11,9		11,9								
		42	житлова	18,2		18,2								
		42a	комора	1,1		1,1								
		43	учбов.	36,8		36,8								
		44	кухня	24,9		24,9								
		45	житлова	17,9		17,9								
		45a	комора	0,9		0,9								
		46	коридор	1,9		1,9								
		47	коридор	1,3		1,3								
		49	душова	1,4		1,4								
		50	житлова	1,4		1,4								

А-9	8		77	житлова	11,9		11,9							
			77a	комора	0,6			0,6						
			78	житлова	12,7		12,7							
			78a	комора	0,6			0,6						
			79	душова	1,2			1,2						
			80	вбиральня	1,8			1,8						
			81	коридор	1,8			1,8						
			82	коридор	2,3			2,3						
			83	житлова	17,6		17,6							
			83a	комора	0,9			0,9						
			84	коридор	31,4			31,4						
			85	коридор	12,6			12,6						
			I	ліфт	4,0						4,0			
			II	сходова клітина	14,6						14,6			
			III	ліфт	4,0						4,0			
			IV	сходова клітина	14,6						14,6			
			Разом по 8-му поверху		712,4		381,9	293,3			37,2			

«15» липня 2020 року

приміщення будинку квартирного типу (гуртожитку)

вулиця (провулок, площа) Клочківська № 202

ЕКСПЛІКАЦІЯ*

приміщень будинку квартирного типу (гуртожитку)

вулиця (провулок, пляща) Клочківська № 202
місто (селище, селю) Харків район Шевченківський область Харківська

Літера	Поверхи (починаючи з підвалу)	Номери квартир, блоків, відокремлених груп нежитлових приміщень	Номери приміщень	Призначення приміщень	Загальна площа приміщень, підрахована за формулами розрахунку площ (кв. м)	Площа (кв. м)								Примітки
						житлових приміщень (кв. м)			нежитлових (вбудованих) приміщень (кв. м)			літніх, неопалюваних приміщень (кв. м)	допоміжних приміщень (загального користування) (кв. м)	
						загальна	житлова	допоміжна (підсобна)	загальна	основна	допоміжна (підсобна)			
1	2	3	4	5	6	7	8	9	10	11	12	13	14	15
A-9	9		1	коридор	14,1			14,1						
			2	коридор	30,3			30,3						
			3	кухня	24,0			24,0						
			4	житлова	19,4		19,4							
			5	житлова	12,6		12,6							
			6	коридор	1,9			1,9						
			7	коридор	1,8			1,8						
			8	санвузол	1,7			1,7						
			9	комора	1,2			1,2						
			10	житлова	12,7		12,7							
			11	комора	1,2			1,2						
			12	санвузол	1,7			1,7						
			13	коридор	1,8			1,8						
			14	коридор	1,9			1,9						
			15	житлова	20,9		20,9							
			16	підсобне	18,3			18,3						
			19	житлова	19,4		19,4							
			20	коридор	2,3			2,3						

A-9	9	21	коридор	1,3		1,3							
		22	санвузол	1,6		1,6							
		23	комора	1,3		1,3							
		24	житлова	12,7		12,7							
		25	житлова	12,7		12,7							
		26	комора	1,3		1,3							
		27	санвузол	1,6		1,6							
		28	коридор	1,5		1,5							
		29	коридор	2,3		2,3							
		30	житлова	19,3		19,3							
		31	житлова	19,3		19,3							
		32	житлова	12,3		12,3							
		33	коридор	2,0		2,0							
		34	коридор	1,6		1,6							
		35	санвузол	1,7		1,7							
		36	комора	1,3		1,3							
		37	коридор	1,3		1,3							
		38	санвузол	1,7		1,7							
		39	коридор	1,6		1,6							
		40	коридор	1,1		1,1							
		41	житлова	12,8		12,8							
		42	житлова	19,3		19,3							
		43	комора	0,9		0,9							
		44	коридор	1,9		1,9							
		45	коридор	1,7		1,7							
		46	вбиральня	1,6		1,6							
		47	душова	1,4		1,4							
		50	житлова	12,0		12,0							
		50a	комора	0,6		0,6							
		51	житлова	12,4		12,4							
		52	душова	1,4		1,4							
		53	вбиральня	1,6		1,6							
		54	коридор	1,6		1,6							
		55	коридор	2,3		2,3							
A-9	9	56	житлова	19,0		19,0							
		56a	комора	0,9		0,9							
		57	житлова	12,7		12,7							
		57a	комора	0,9		0,9							

		52	душова	1,4		1,4							
		53	вбиральня	1,6		1,6							
		54	коридор	1,6		1,6							
		55	коридор	2,3		2,3							
А-9	9	56	житлова	19,0		19,0							
		56a	комора	0,9		0,9							
		57	житлова	12,7		12,7							
		57a	комора	0,9		0,9							
		58	коридор	1,5		1,5							
		59	сміттєзбірник	1,6		1,6							
		60	житлова	17,3		17,3							
		60a	комора	0,9		0,9							
		61	коридор	2,4		2,4							
		62	коридор	2,0		2,0							
		63	вбиральня	1,7		1,7							
		64	душова	1,3		1,3							
		65	житлова	12,1		12,1							
		65a	комора	0,6		0,6							
		66	житлова	12,4		12,4							
		66a	комора	0,6		0,6							
		67	душова	1,3		1,3							
		68	вбиральня	1,7		1,7							
		69	коридор	1,6		1,6							
		70	коридор	1,9		1,9							
		71	житлова	19,0		19,0							
		71a	комора	0,9		0,9							
		72	житлова	18,6		18,6							
		72a	комора	0,9		0,9							
		73	коридор	2,5		2,5							
		74	коридор	1,7		1,7							
		75	вбиральня	1,8		1,8							
		76	душова	1,2		1,2							
		77	житлова	11,9		11,9							
		77a	комора	0,6		0,6							
		78	житлова	12,7		12,7							
		78a	комора	0,6		0,6							
		79	душова	1,2		1,2							
		80	вбиральня	1,8		1,8							
		81	коридор	1,8		1,8							
		82	коридор	2,3		2,3							
		83	житлова	17,6		17,6							

А-9	9		83п	комора	0,9			0,9						
			84	коридор	31,4			31,4						
			85	коридор	12,6			12,6						
			I	ліфт	4,0						4,0			
			II	сходова клітина	14,6						14,6			
			III	ліфт	4,0						4,0			
			IV	сходова клітина	14,6						14,6			
			Разом по 9-му поверху		712,4		388,8	286,4			37,2			

«15» липня 2020 року

ЕКСПЛІКАЦІЯ*
приміщень будинку квартирною типу (гуртожитку)

ЕКСПЛІКАЦІЯ*
приміщень будинку квартирного типу (гуртожитку)
вулиця (пробулок, -площа) Клочківська № 202
місто (селище, село) Харків район Шевченківський область Харківська

Літера	Поверхи (починаючи з підвалу)	Номери квартир, блоків, відокремлених груп нежитлових приміщень	Номери приміщень	Призначення приміщень	Загальна площа приміщень, підрахована за формулами розрахунку площ (кв. м)	Площа (кв. м)								Примітки
						житлових приміщень (кв. м)			нежитлових (вбудованих) приміщень (кв. м)			літніх, неопалюваних приміщень (кв. м)	допоміжних приміщень (загального користування) (кв. м)	
						загальна	житлова	допоміжна (підсобна)	загальна	основна	допоміжна (підсобна)			
1	2	3	4	5	6	7	8	9	10	11	12	13	14	15
А-9	технічний		1	технічний поверх	82,2					82,2				
			2	технічний поверх	83,0					83,0				
			3	технічний поверх	100,7					100,7				
			4	технічний поверх	59,6					59,6				
			5	технічний поверх	65,3					65,3				
			6	технічний поверх	59,6					59,6				
			7	технічний поверх	82,2					82,2				
			8	технічний поверх	83,0					83,0				
			9	технічний поверх	100,7					100,7				
			I	сходова клітина	14,6						14,6			
			II	сходова клітина	14,6						14,6			
			Разом по технічному поверху		745,5					716,3	29,2			

«15» липня 2020 року

ЕКСПЛІКАЦІЯ*

приміщень будинку квартирного типу (гуртожитку)

вулиця (пробудова, назва) Клочківська № 202

місто (селище, село) Харків район Шевченківський область Харківська

Літера	Поверхи (починаючи з підвалу)	Номери квартир, блоків, відокремлених груп нежитлових приміщень	Номери приміщень	Призначення приміщень	Загальна площа приміщень, підрахована за формулами розрахунку площ (кв. м)	Площа (кв. м)										
						житлових приміщень (кв. м)			нежитлових приміщень (кв. м)					літніх, неопалюваних приміщень (кв. м)	допоміжних приміщень (загального користування) (кв. м)	Примітки
1	2	3	4	5	6	7	8	9	10	11	12	13	14			
A-9	машинне від.		I	машинне від.	10,5					10,5						
			II	сходово-кліттина	8,7						8,7					
			III	сходово-кліттина	8,7							8,7				
			IV	машинне від.	10,5						10,5					
			Разом по машинному відділенню			38,4				21,0	17,4					
			Разом по літ. A-9			7898,2		2159,3	1509,0	2934,9	1295,0					

**ХАРАКТЕРИСТИКА
будинку квартирному типу (гуртожитку)**

Літера	Назва будівель та споруд	Рік спорудження / реконструкції	Опис основних конструктивних елементів						• Інженерне обладнання								Висота (м)	Площа основи (забудови) (м ²)	Об'єм (м ³)
			фундамент	стіни	покрівля	переkritтя	підлога	сходи	електрика	водопровід	каналізація	газопровід	ліфт	сміттєпровід	вид опалення				
1	2	3	4	5	6	7	8	9	10	11	12	13	14	15	16	17	18	19	
A-9	гуртожиток	1987	бетон	цегла	цегла	з/б плити	дерево/плитка	з/б	є	є	є		є	є	центр	27,0	1064,4	28739	

«15» липня 2020 року

{Додаток 8 в редакції наказу Міністерства регіонального розвитку, будівництва та житлово-комунального господарства № 186 від 26.07.2018}